



www.simpiscinas.com.br

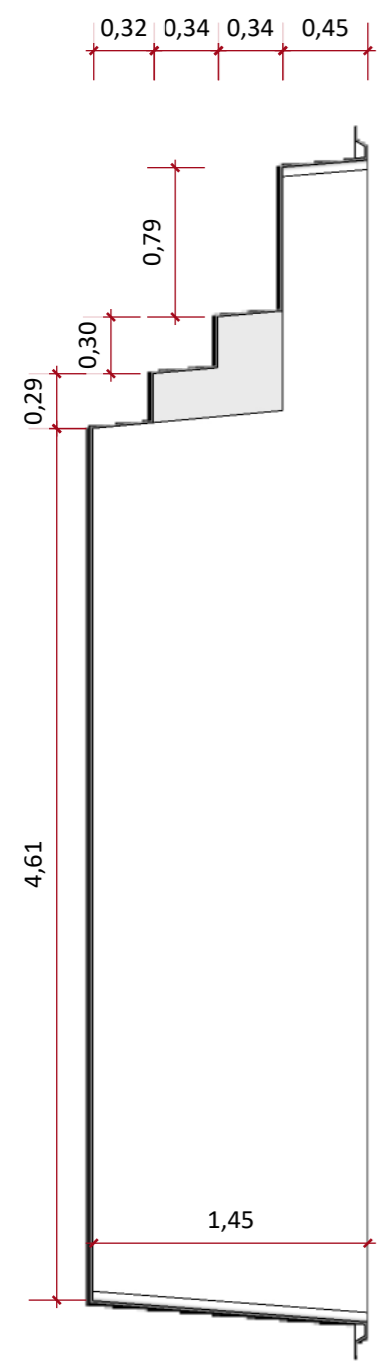


○ CORTE C-C
ESCALA 1:40

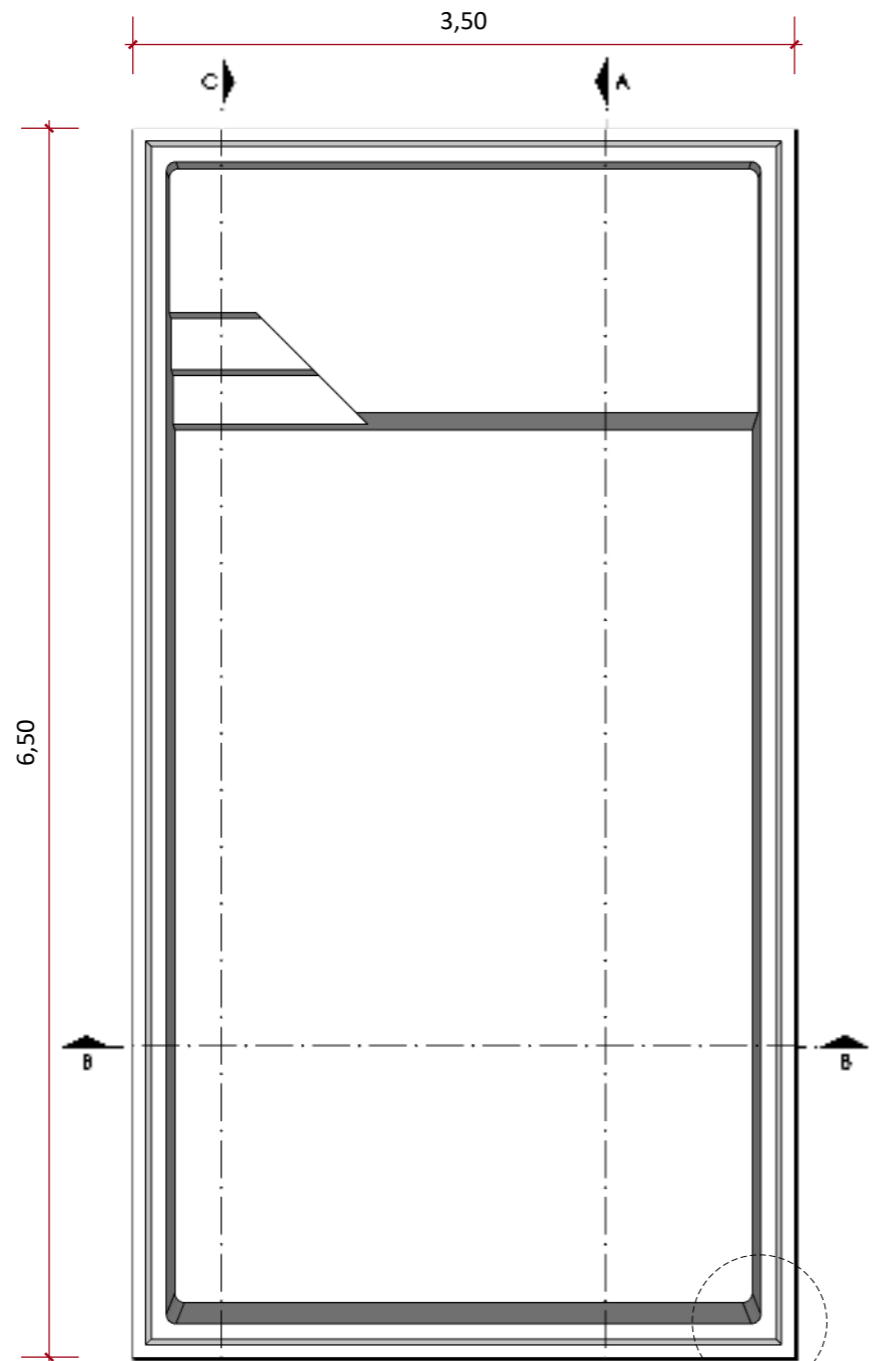


○ PLANTA BAIXA
ESCALA 1:40


DETALHE

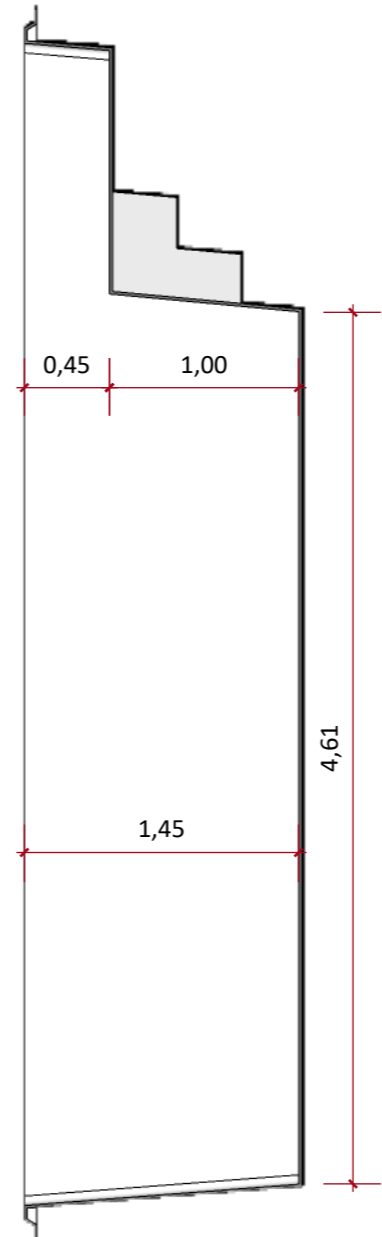


○ CORTE A-A
ESCALA 1:40

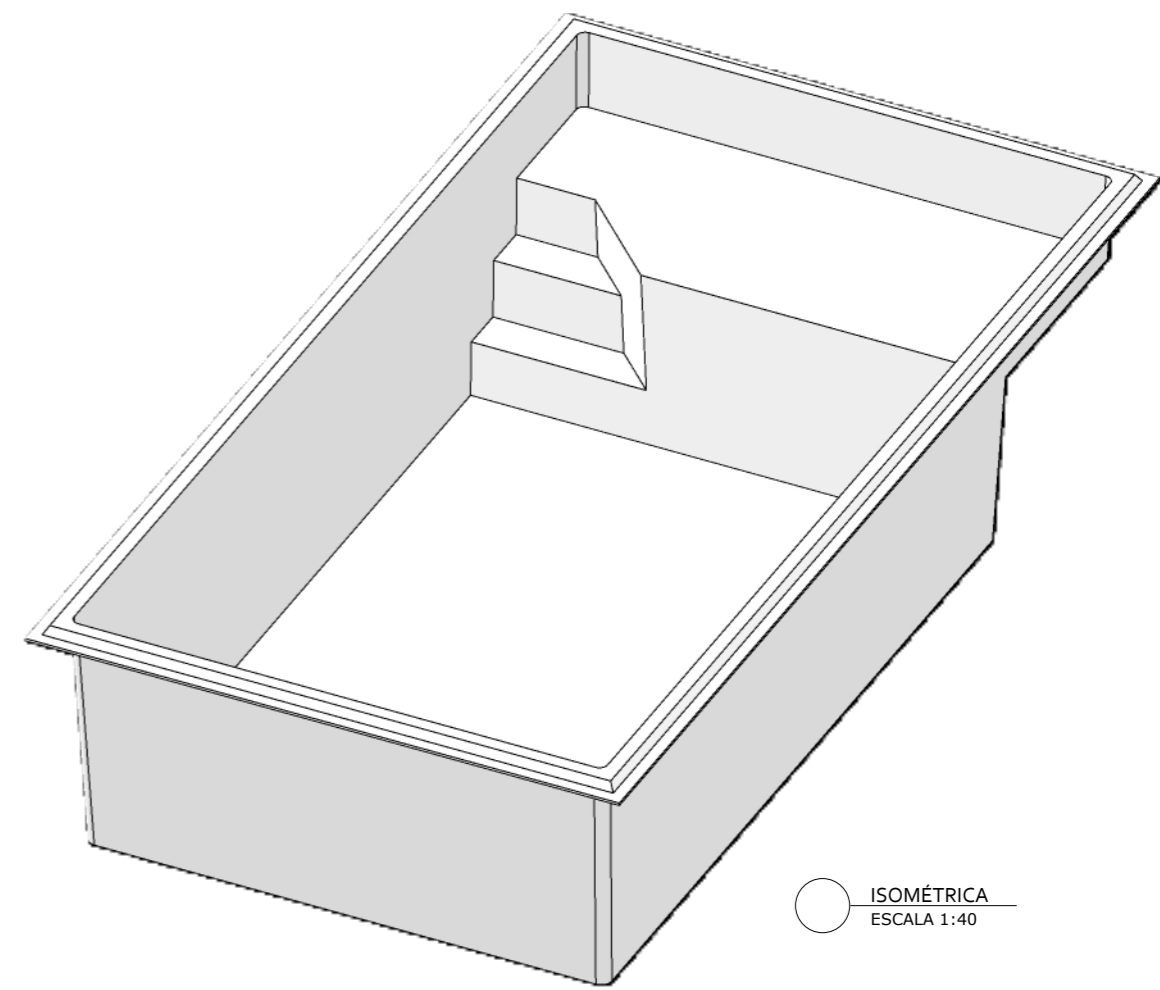

○ ISOMÉTRICA
ESCALA 1:40

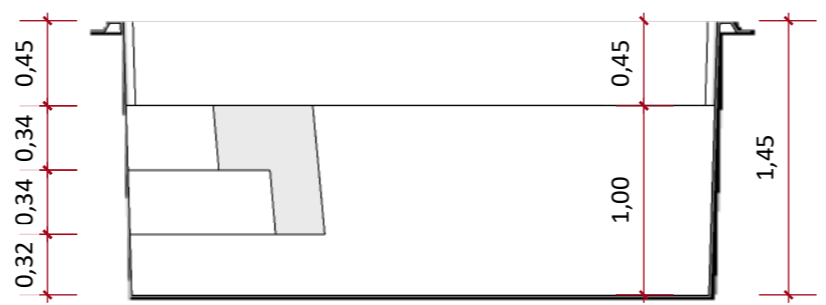

○ CORTE B-B
ESCALA 1:40

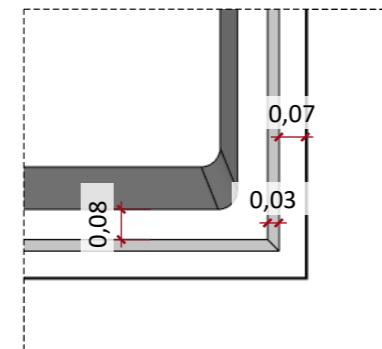

DETALHE



PISCINA MODELO PRAIA		FOLHA A3
CLIENTE:	PROJETO:	DESENHO: 6500
	EDVANA	ESCALA: INDICADAS
		ETAPA: 01
		DATA: 16/04/2026