
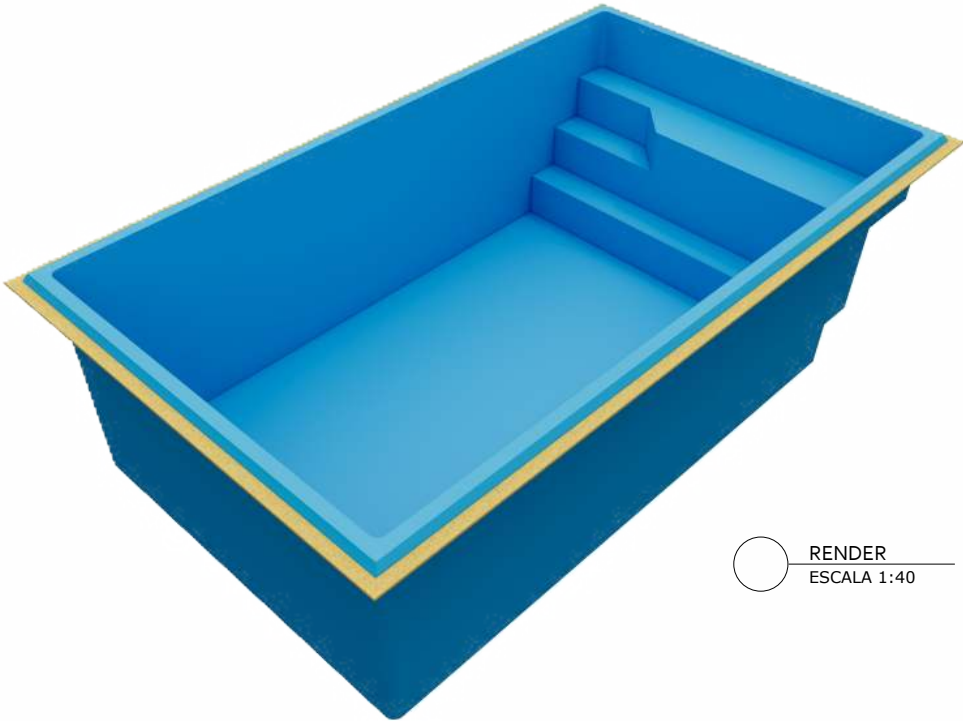
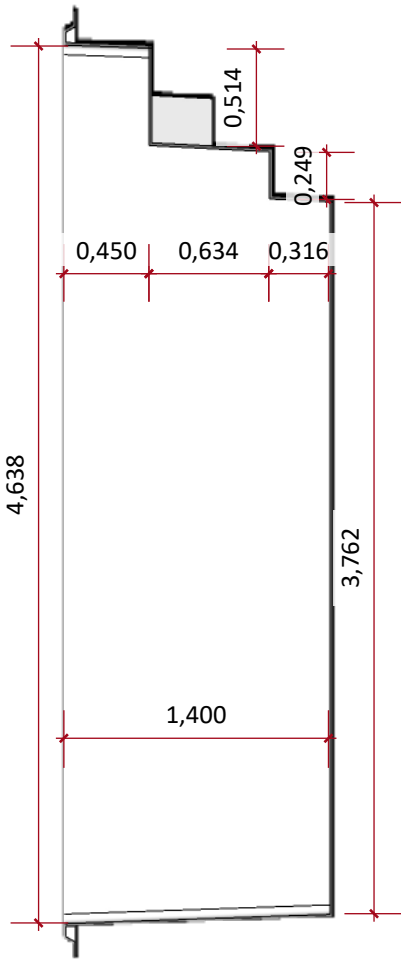


www.simpiscinas.com.br


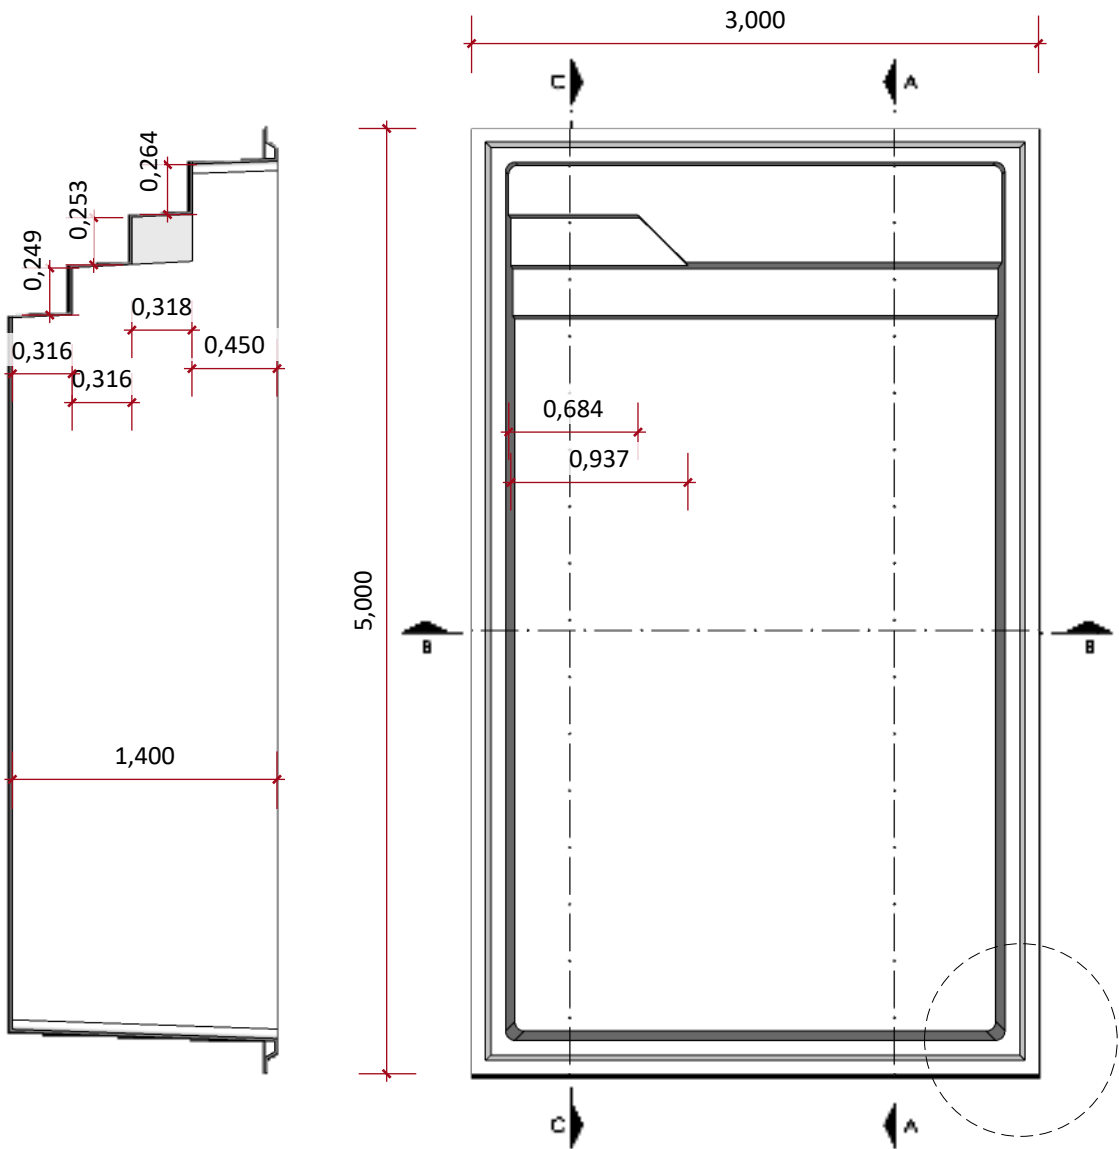


RENDER
ESCALA 1:40


CORTE C-C
ESCALA 1:40

PLANTA BAIXA
ESCALA 1:40

CORTE A-A
ESCALA 1:40

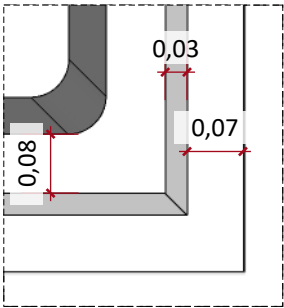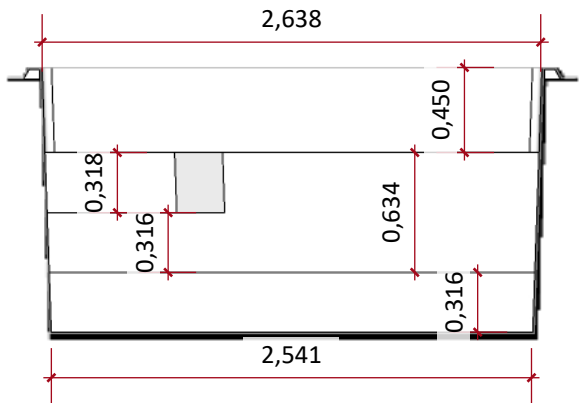

DETALHE

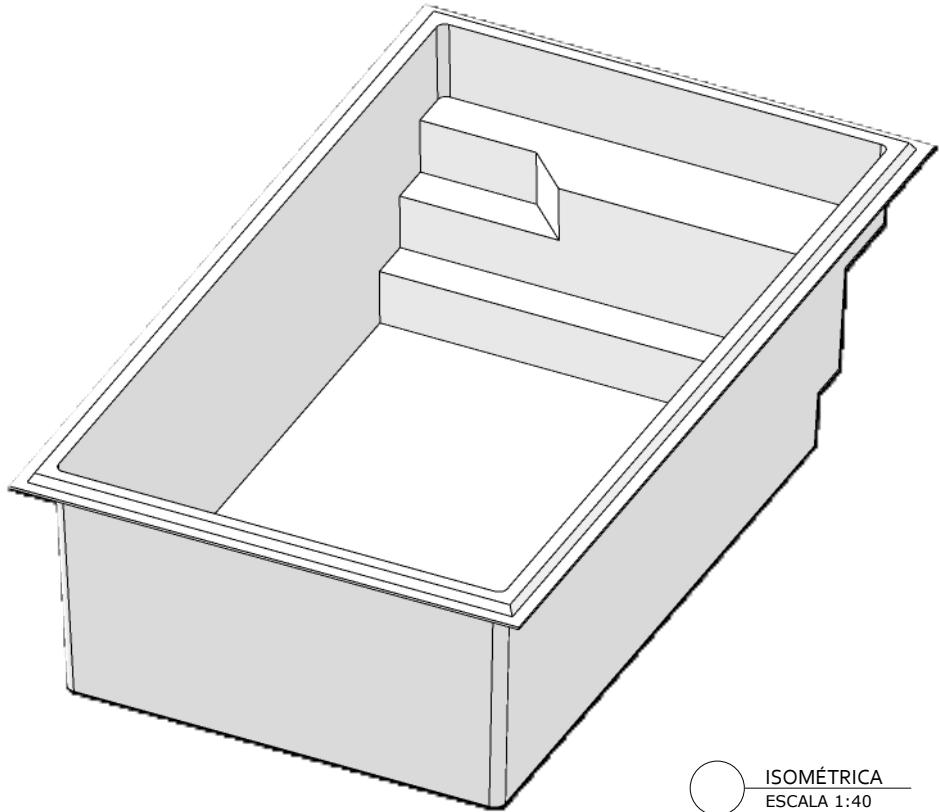

ISOMÉTRICA
ESCALA 1:40



PISCINA RETANGULAR
PREMIUM 5000

CLIENTE:

PROJETO:

EDVANA

FOLHA A3

DESENHO: 5000
ESCALA: INDICADAS
ETAPA: 01
DATA: 31/03/2026