



www.simpiscinas.com.br

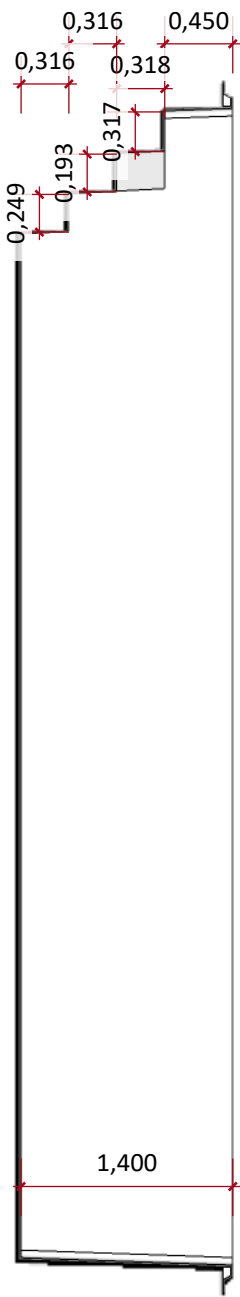


CORTE C-C
ESCALA 1:50

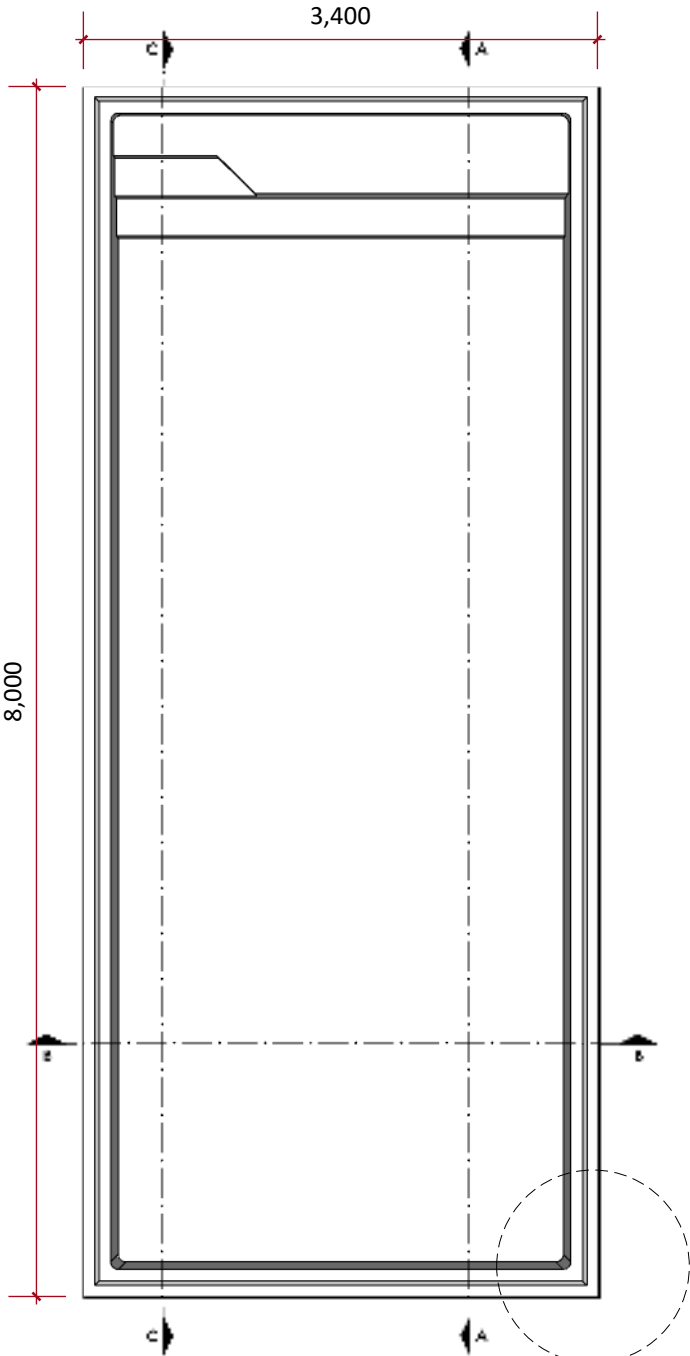


PLANTA BAIXA
ESCALA 1:50


DETALHE

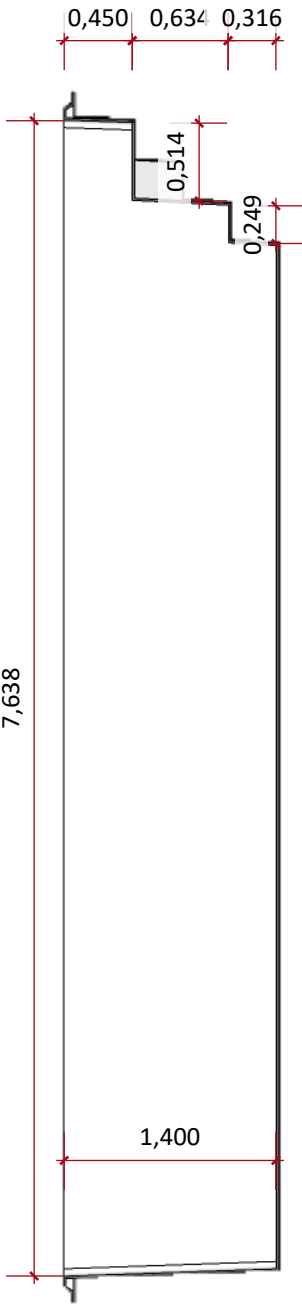


CORTE A-A
ESCALA 1:50

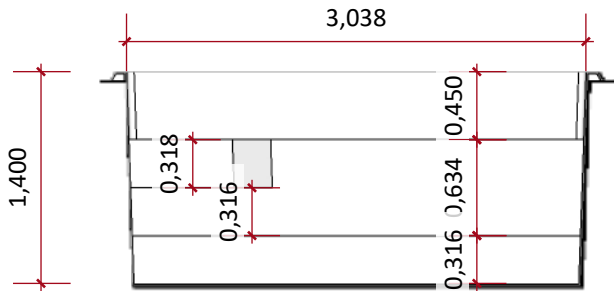


CORTE B-B
ESCALA 1:50

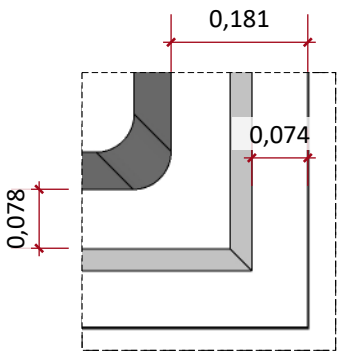

DETALHE

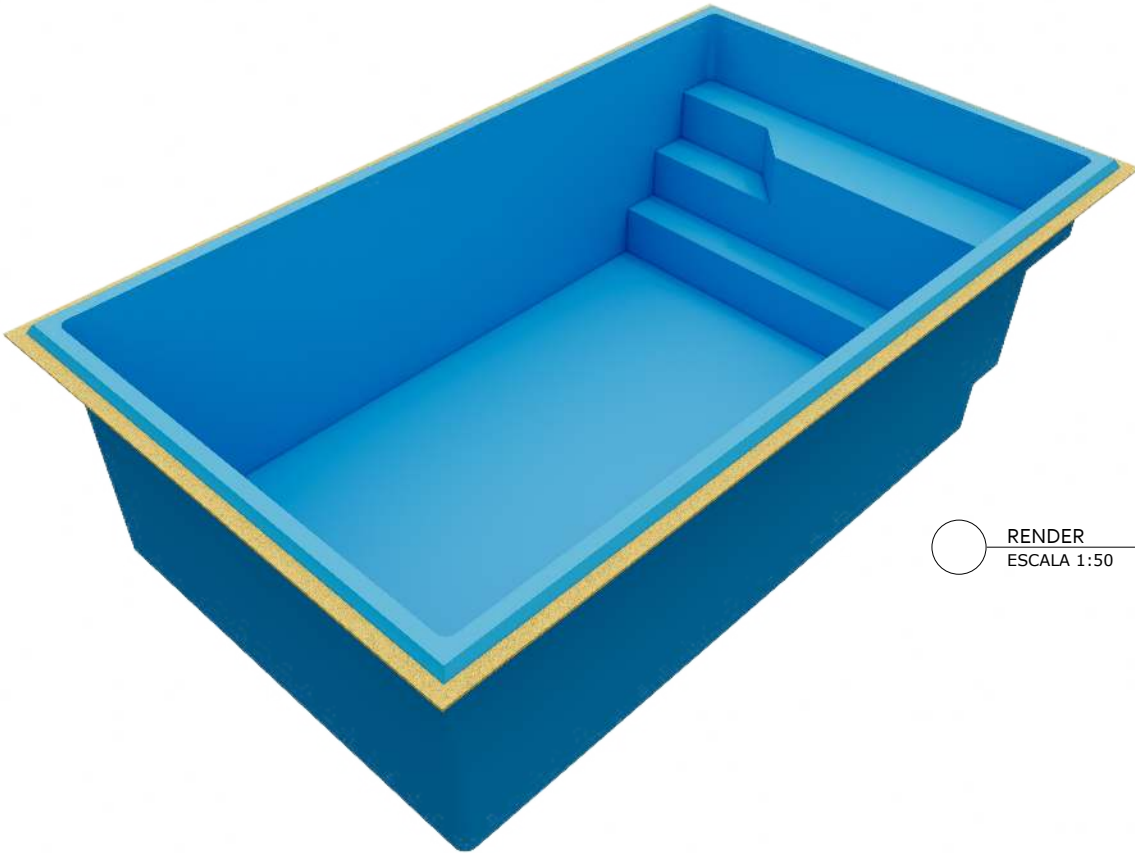

RENDER
ESCALA 1:50

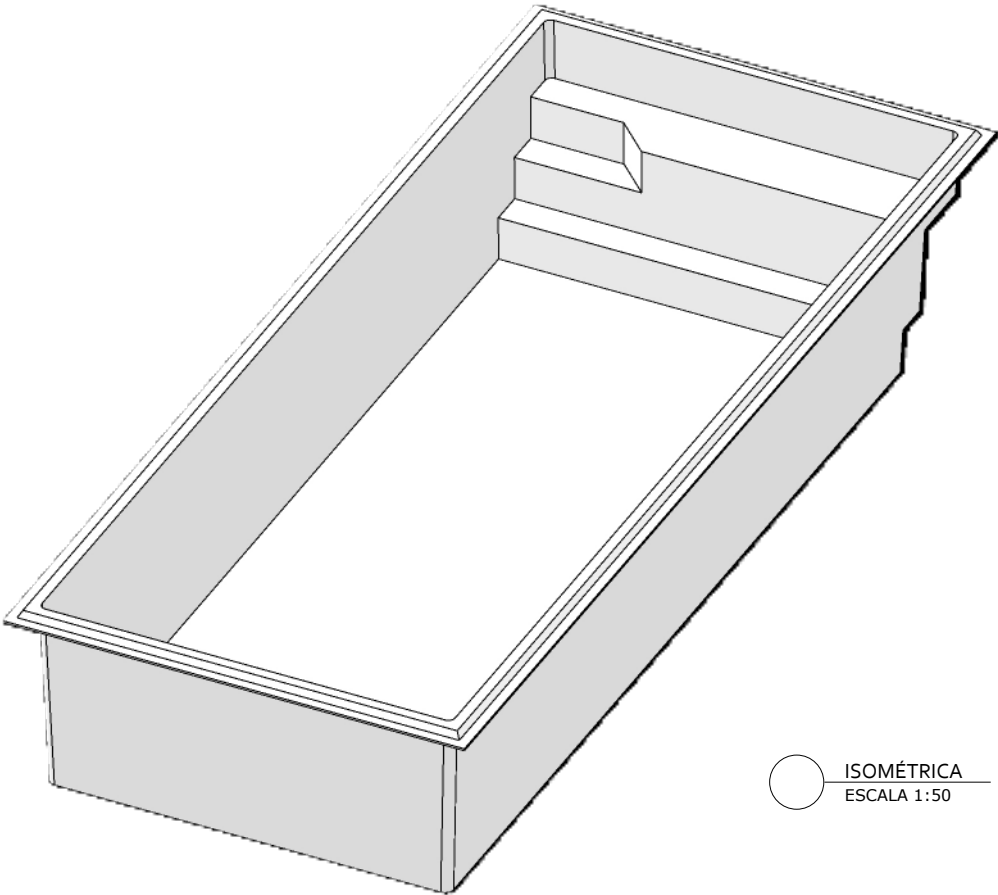

ISOMÉTRICA
ESCALA 1:50



PISCINA RETANGULAR
PREMIUM 8000

CLIENTE:

PROJETO:
EDVANA

FOLHA A3

DESENHO: 8000
ESCALA: INDICADAS
ETAPA: 01
DATA: 02/04/2026