




www.simpiscinas.com.br

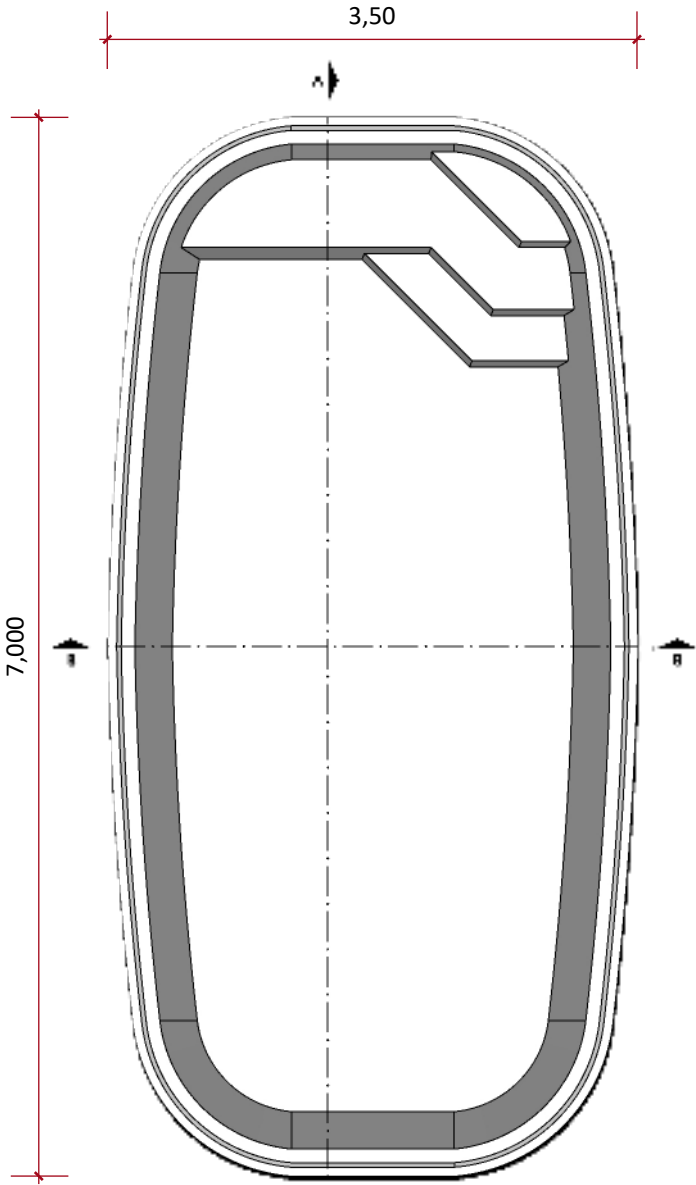


PLANTA BAIXA
ESCALA 1:50

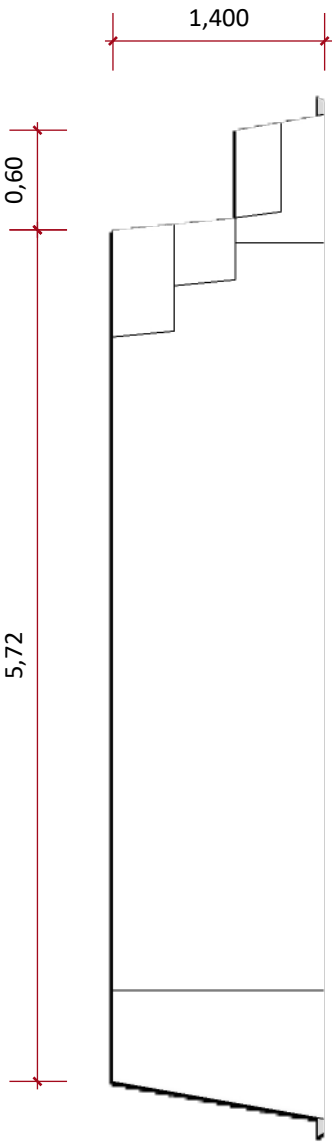


CORTE A-A
ESCALA 1:50

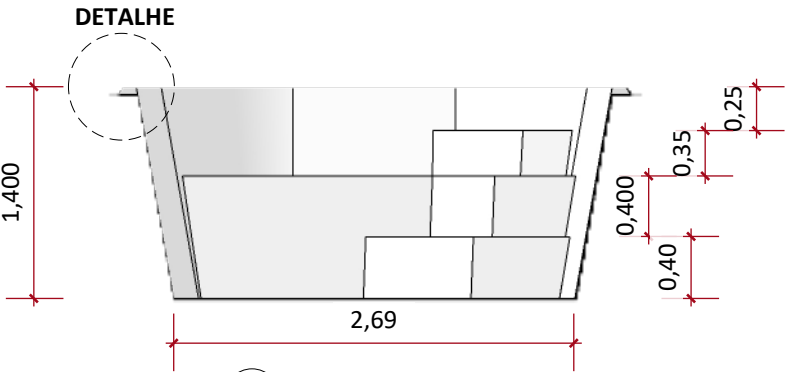


CORTE B-B
ESCALA 1:50

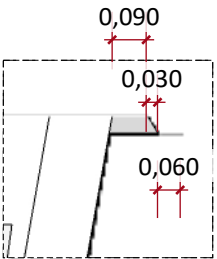

DETALHE

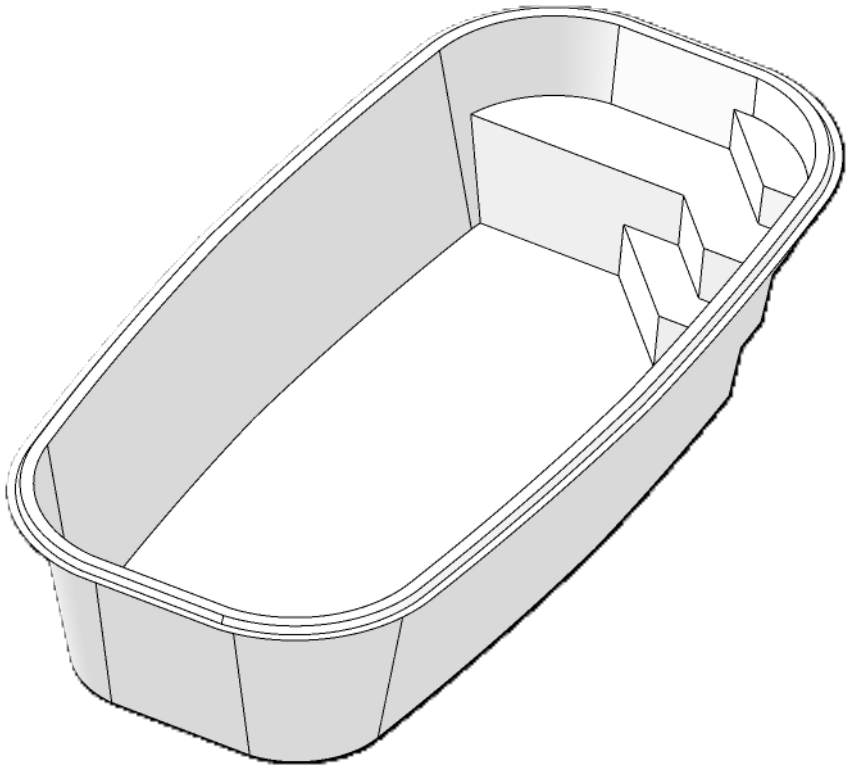

ISOMÉTRICA
ESCALA 1:50

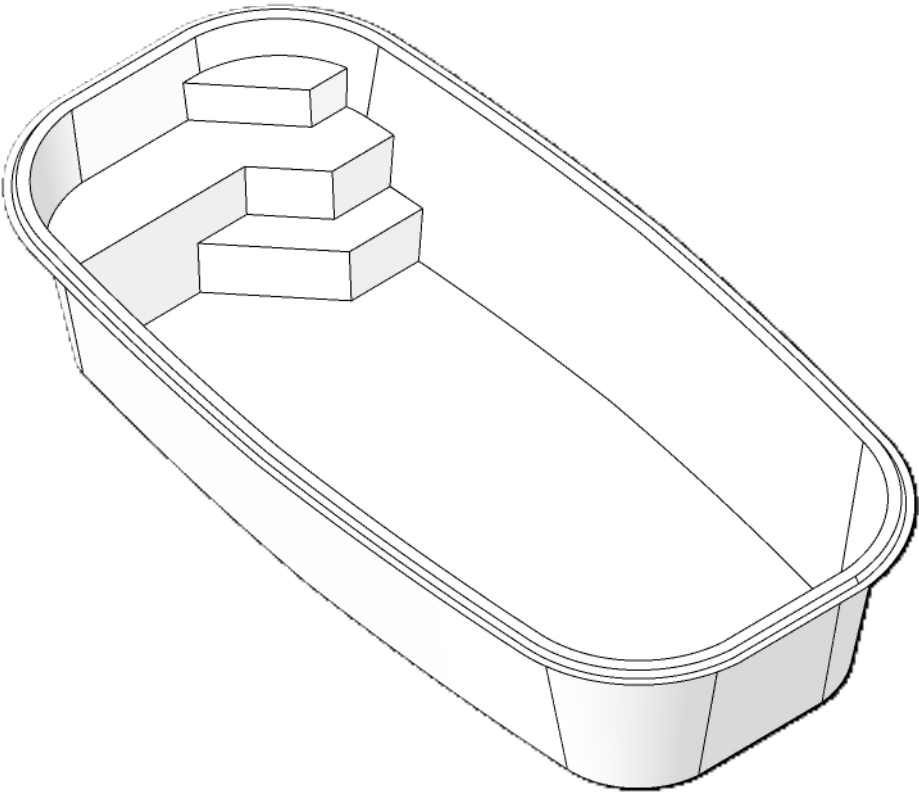

PISCINA CONFORT

CLIENTE:

PROJETO:
EDVANA

FOLHA A3

DESENHO: 7000
ESCALA: INDICADAS
ETAPA: 01
DATA: 11/06/2026