



www.simpiscinas.com.br

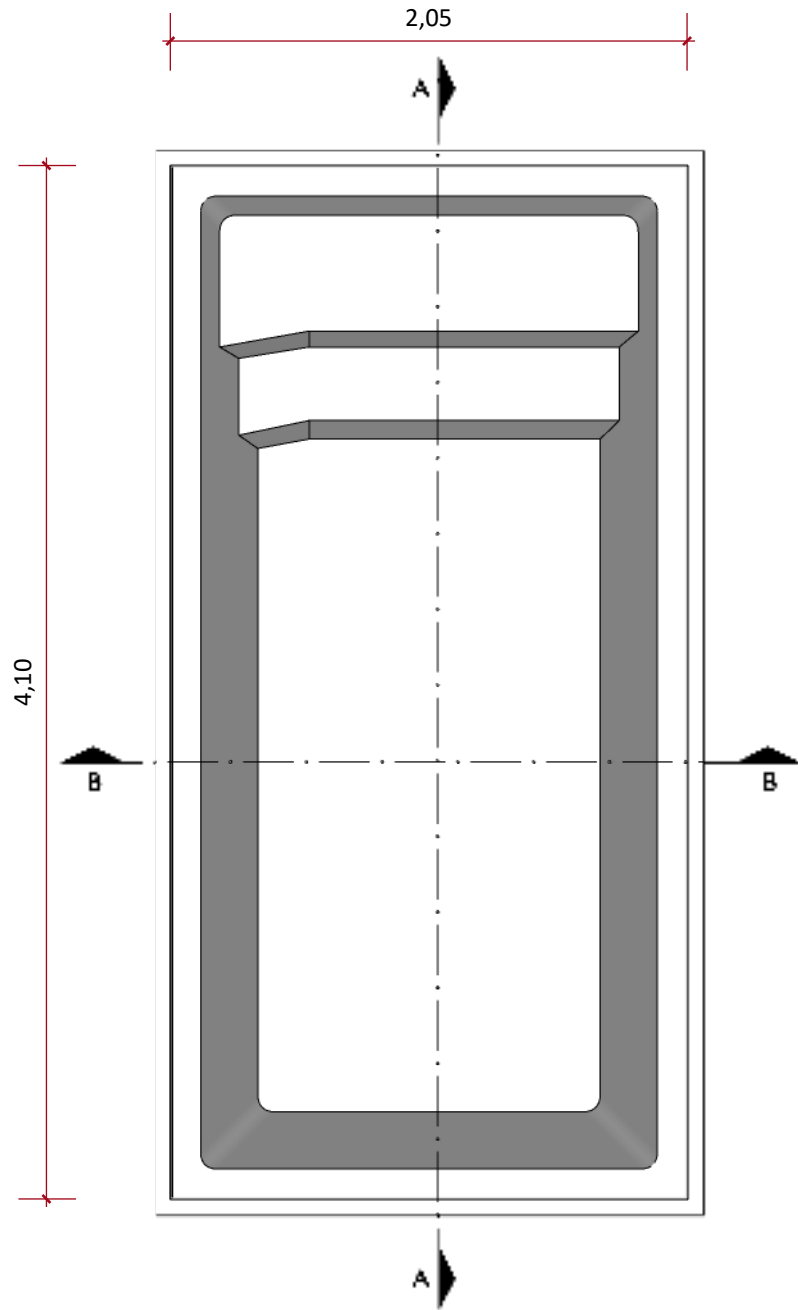


PLANTA BAIXA
ESCALA 1:30

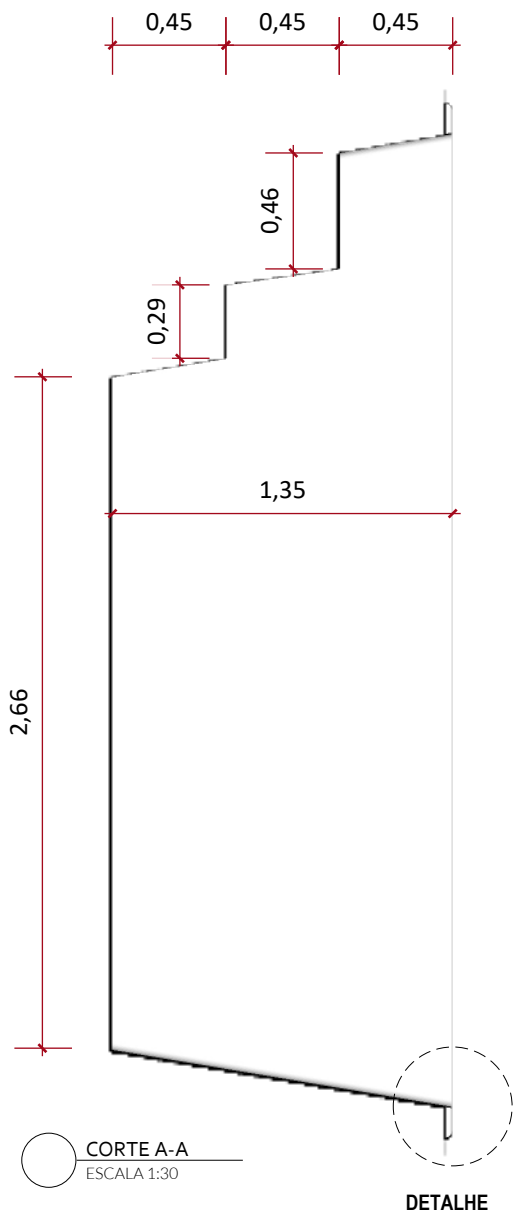


CORTE A-A
ESCALA 1:30


DETALHE

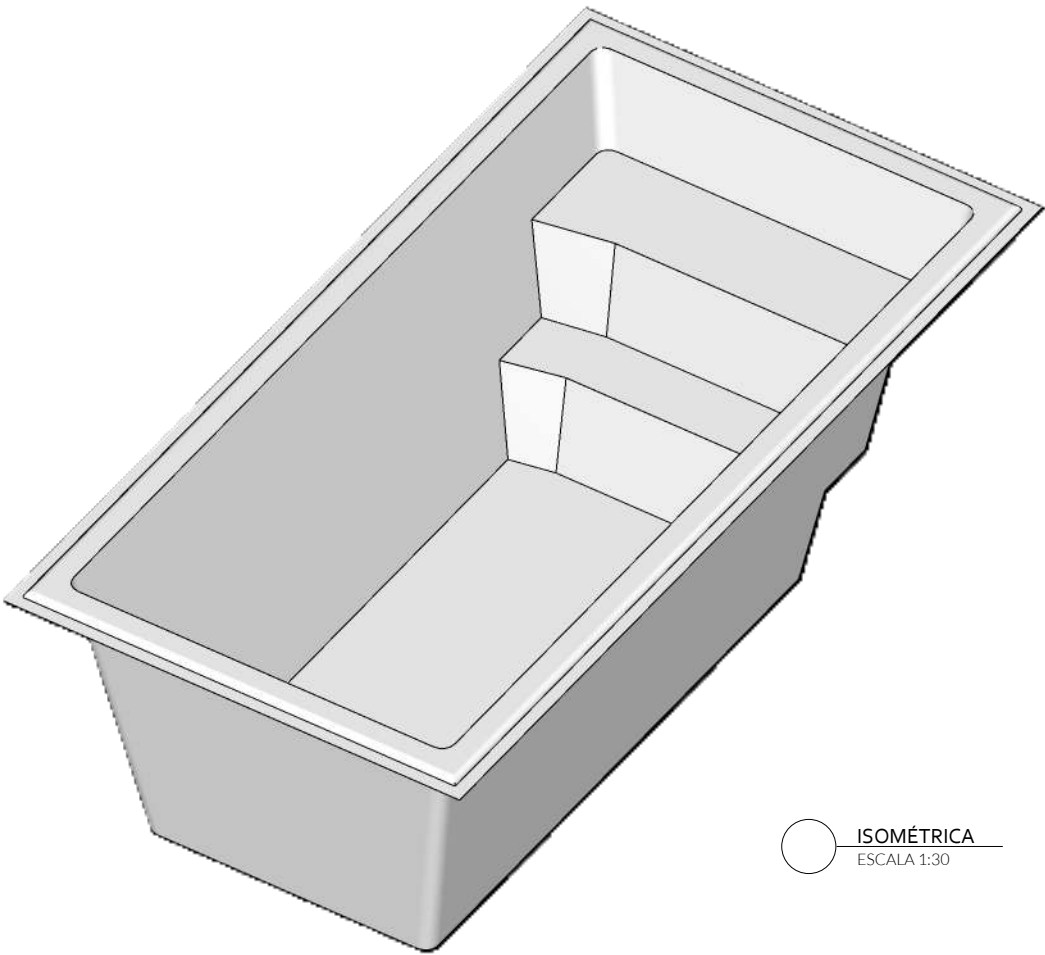

ISOMÉTRICA
ESCALA 1:30

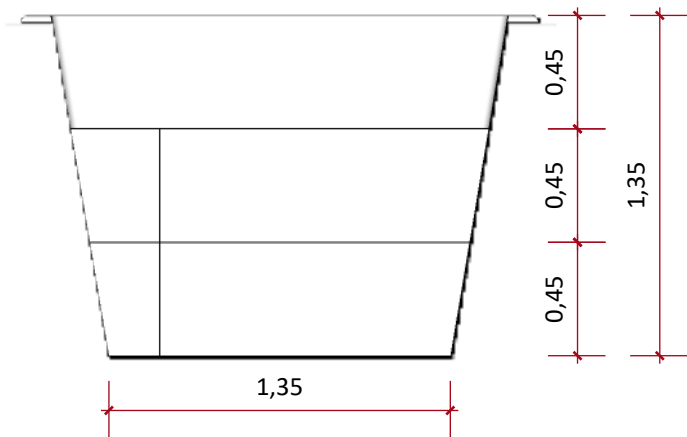

CORTE B-B
ESCALA 1:30

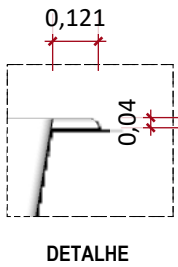

DETALHE



PISCINA SLIM

CLIENTE:

PROJETO:
EDVANA

FOLHA A3

DESENHO: 4000
ESCALA: INDICADAS
ETAPA: 01
DATA: 27/08/2026