

OBS: POR CONTA DO PAGINAMENTO CERÂMICO PEQUENAS VARIAÇÕES DE MEDIDAS PODEM OCORRER SEM AVISO PRÉVIO.


www.simpiscinas.com.br

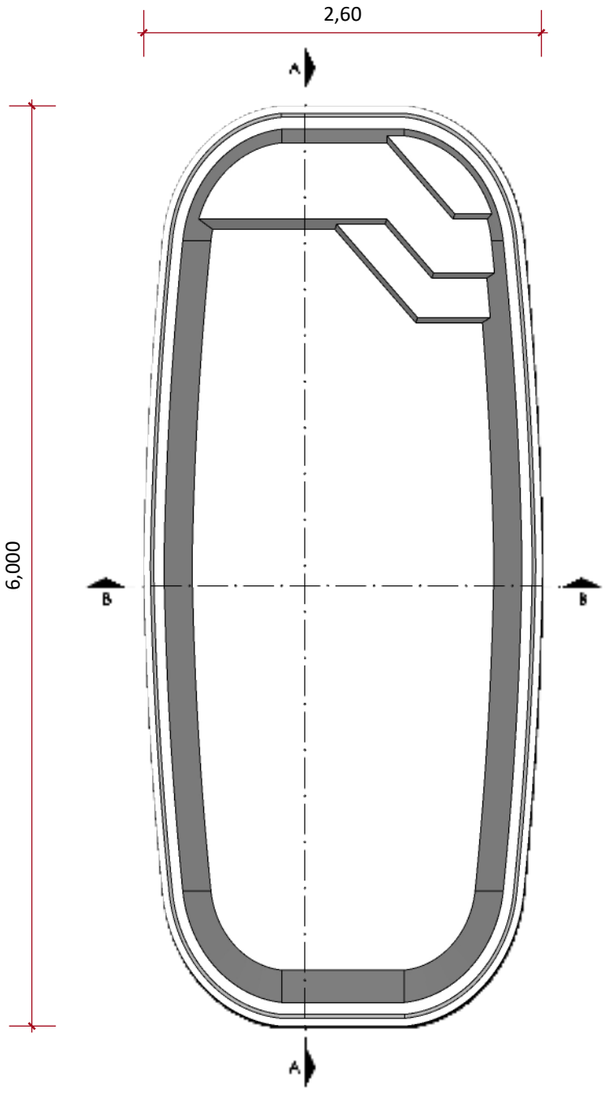


PLANTA BAIXA
ESCALA 1:40

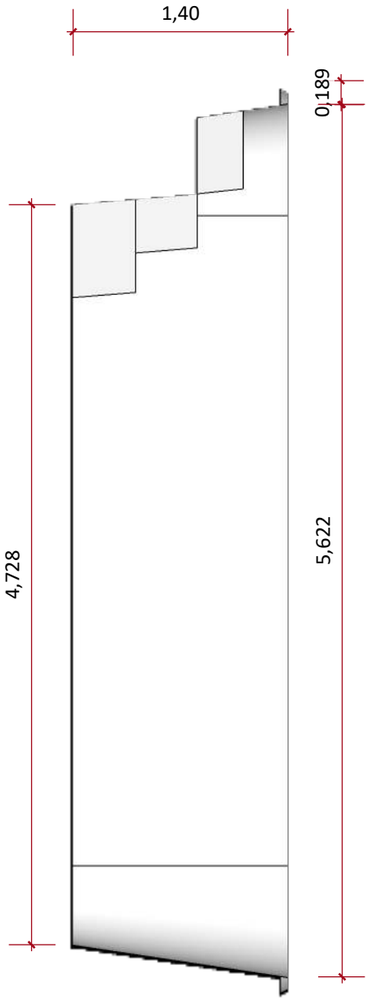

CORTE A-A
ESCALA 1:40

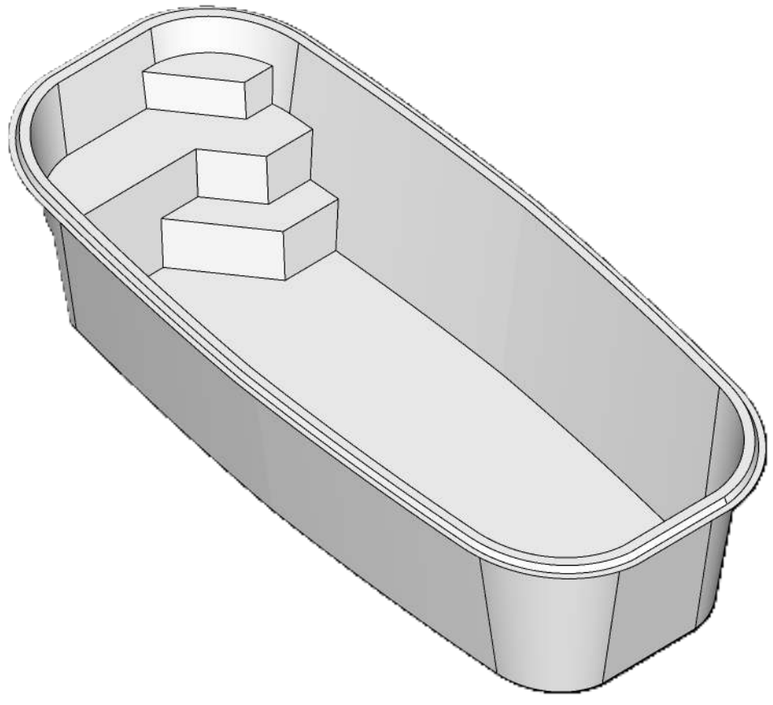

ISOMÉTRICA
ESCALA 1:40

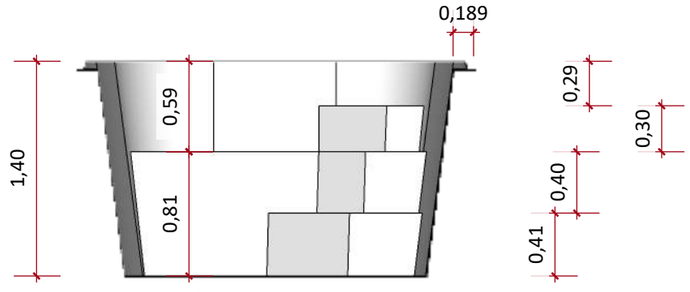

CORTE B-B
ESCALA 1:40

Sim	PISCINA CONFORT	FOLHA A3
	CLIENTE:	**PROJETO:** EDVANA
		DESENHO: 6000 **ESCALA:** INDICADAS **ETAPA**: 01 **DATA:** 30/07/2026