
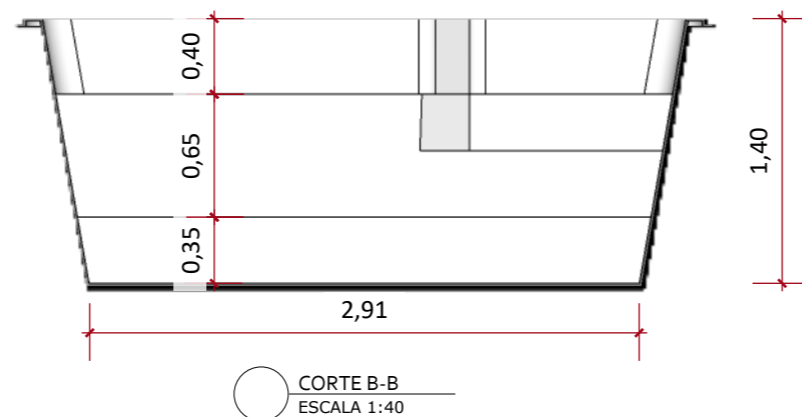
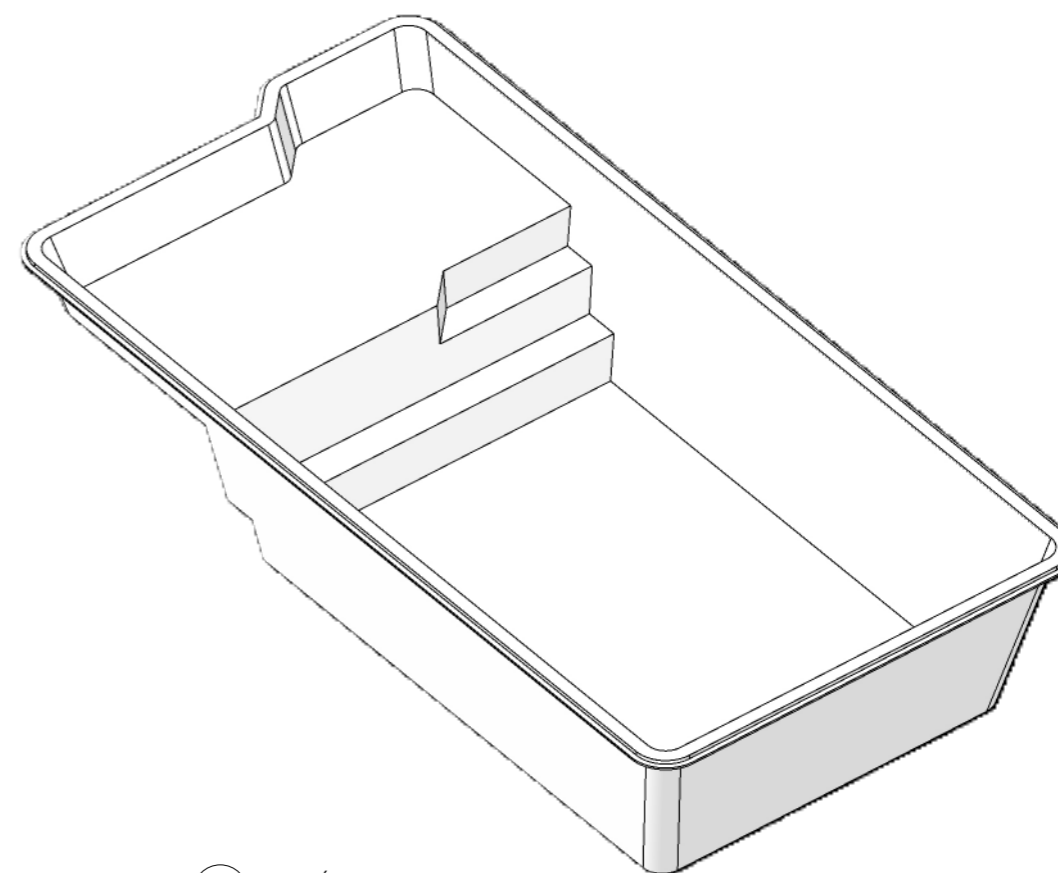
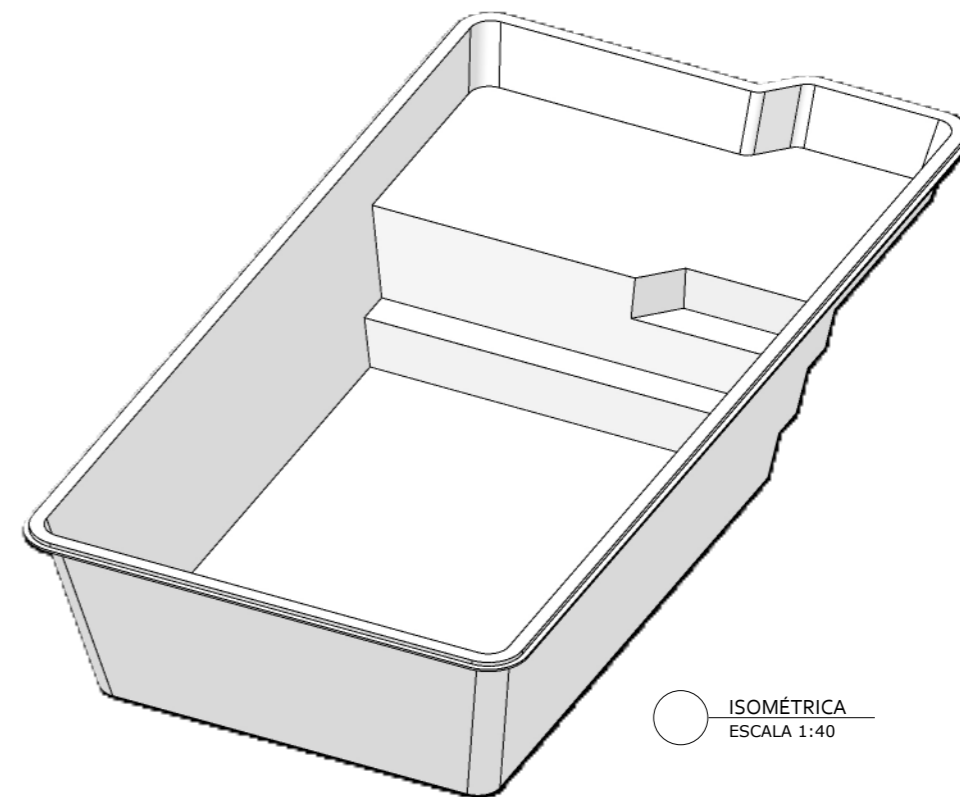


www.simpiscinas.com.br

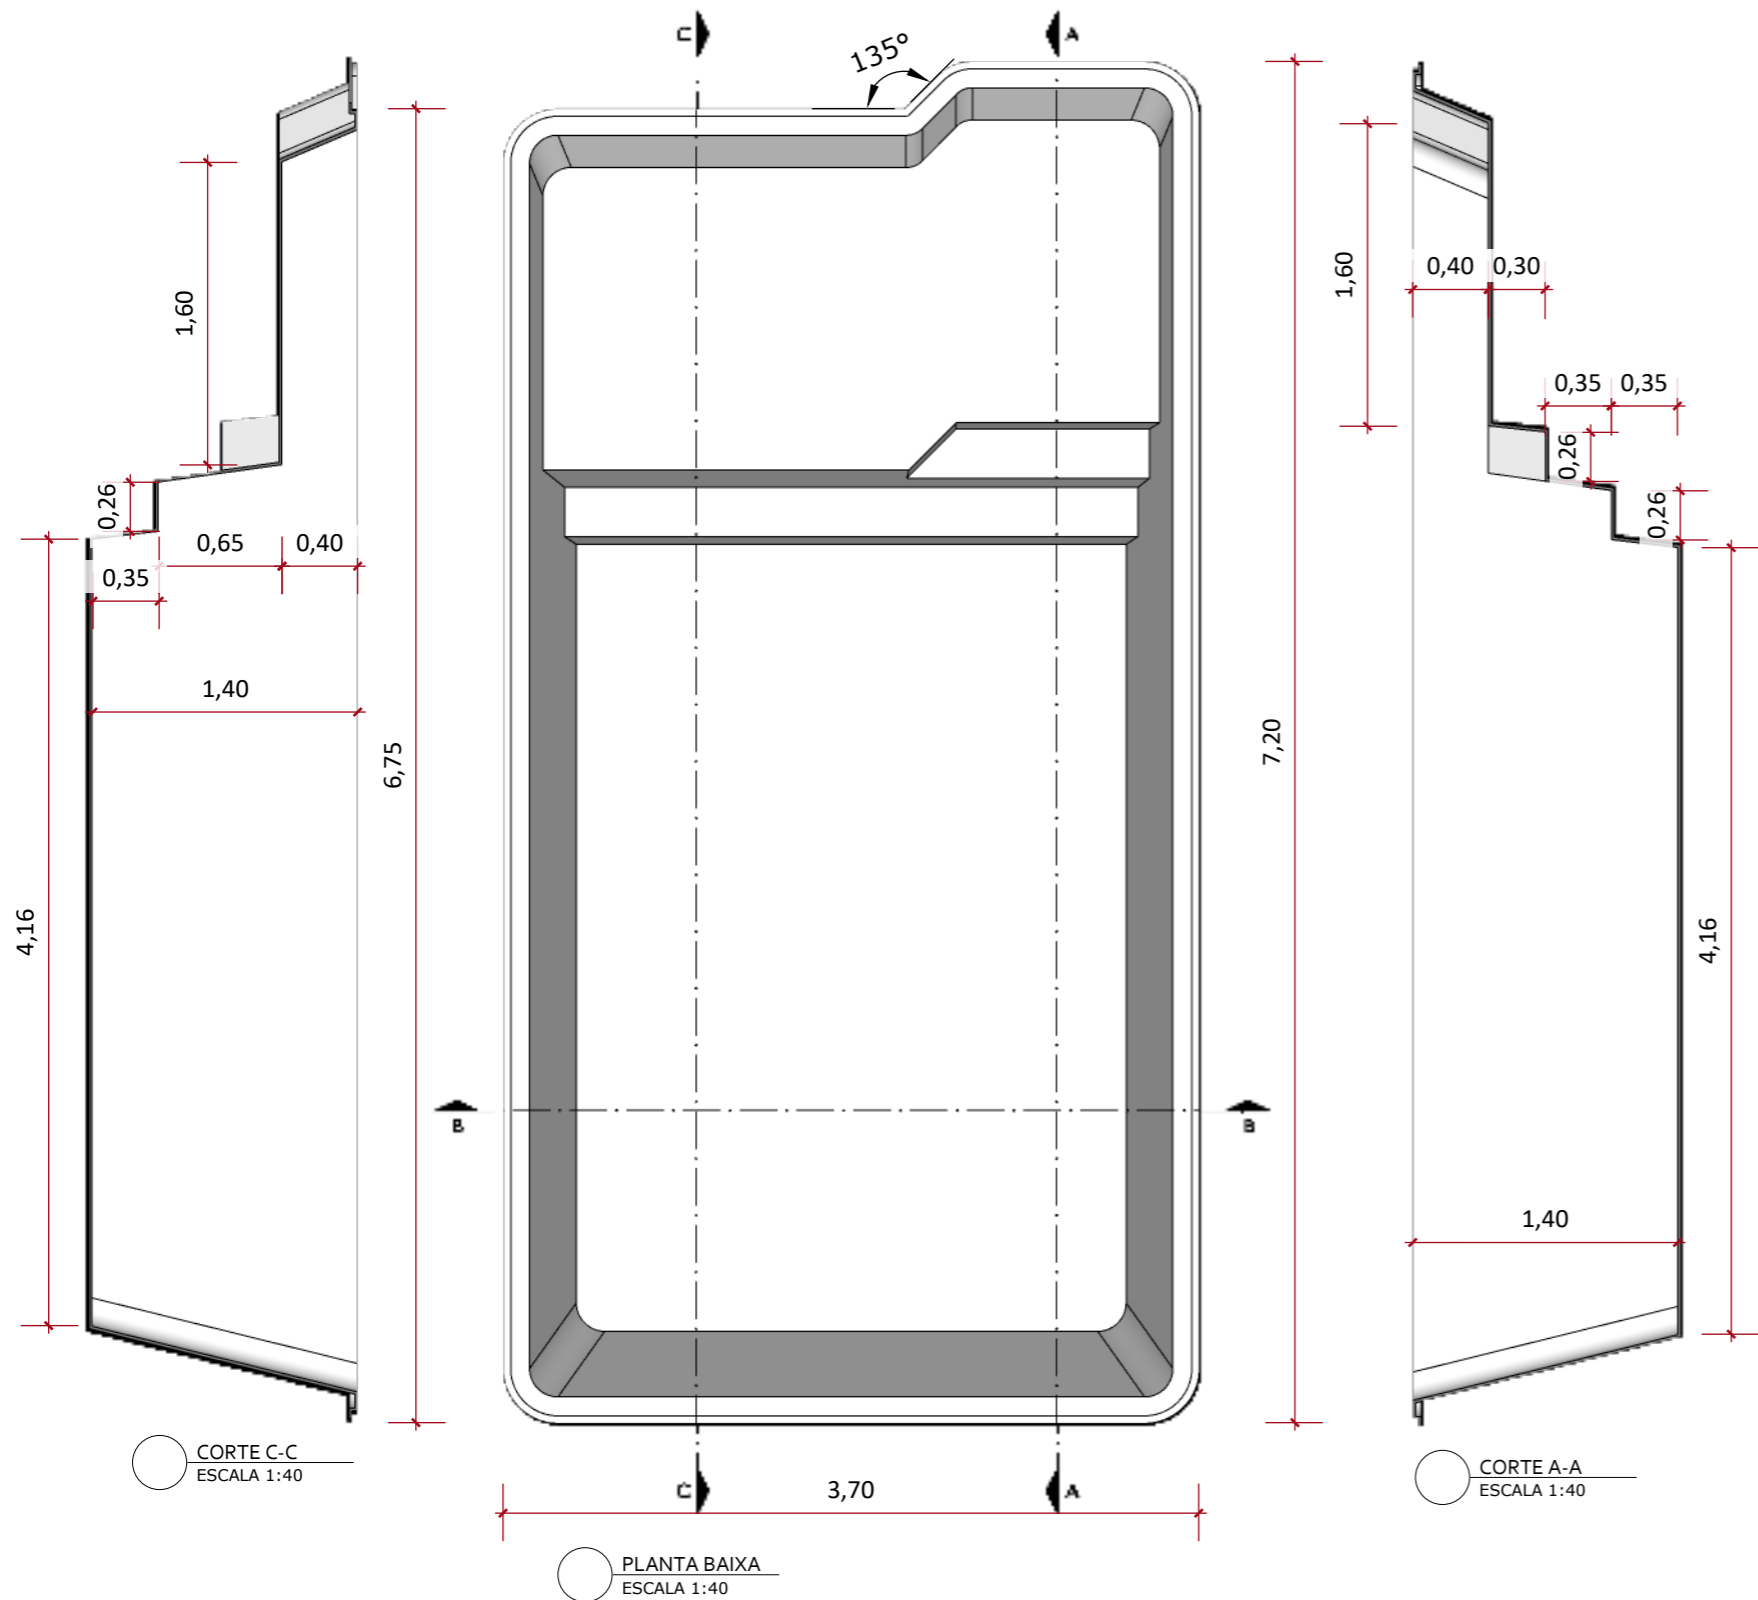

PISCINA
MODELO PRAIA

FOLHA A3

CLIENTE:

PROJETO:
EDVANA

DESENHO: PRAIA
ESCALA: INDICADAS
ETAPA: 01
DATA: 14/04/2026

CORTE B-B
ESCALA 1:40