

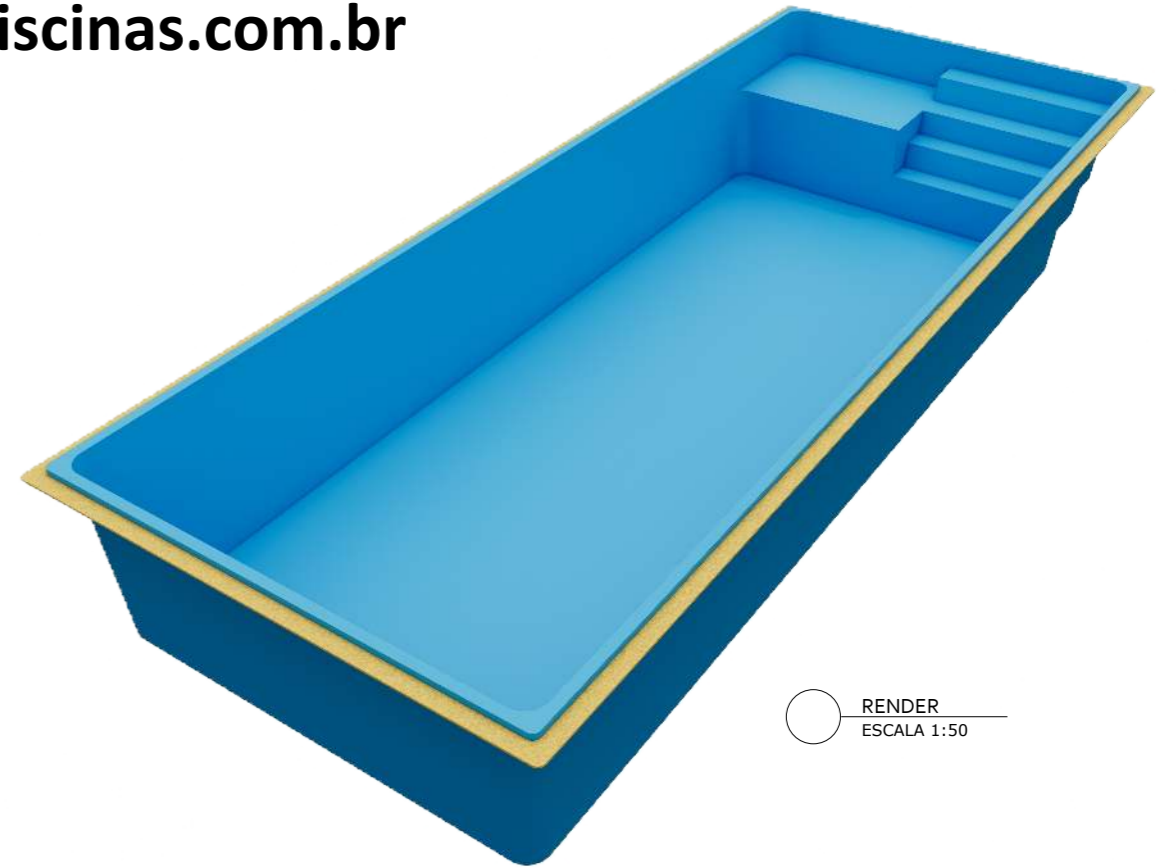


[www.simpiscinas.com.br](http://www.simpiscinas.com.br)

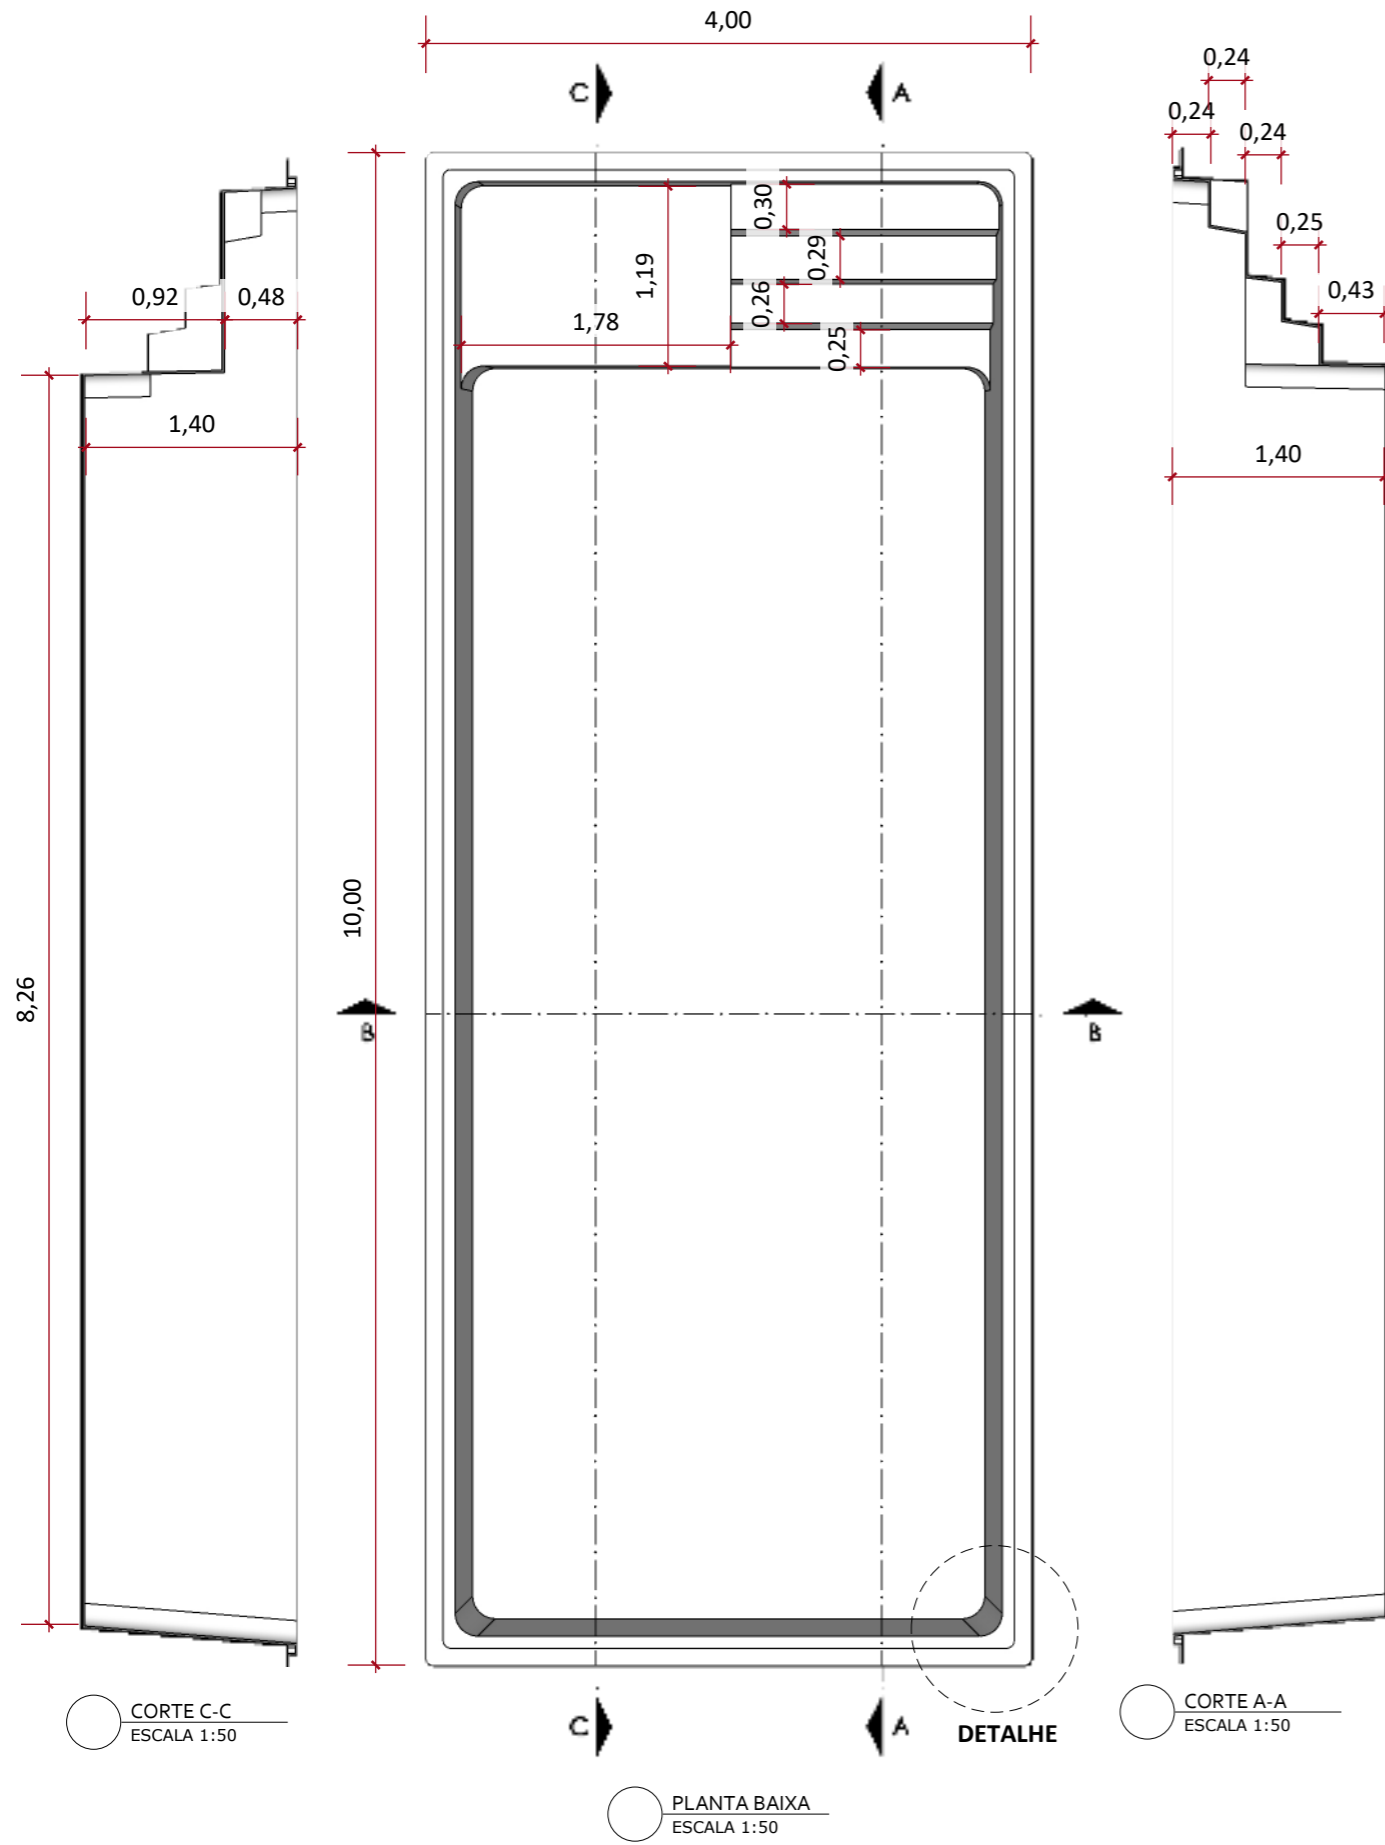

RENDER  
ESCALA 1:50

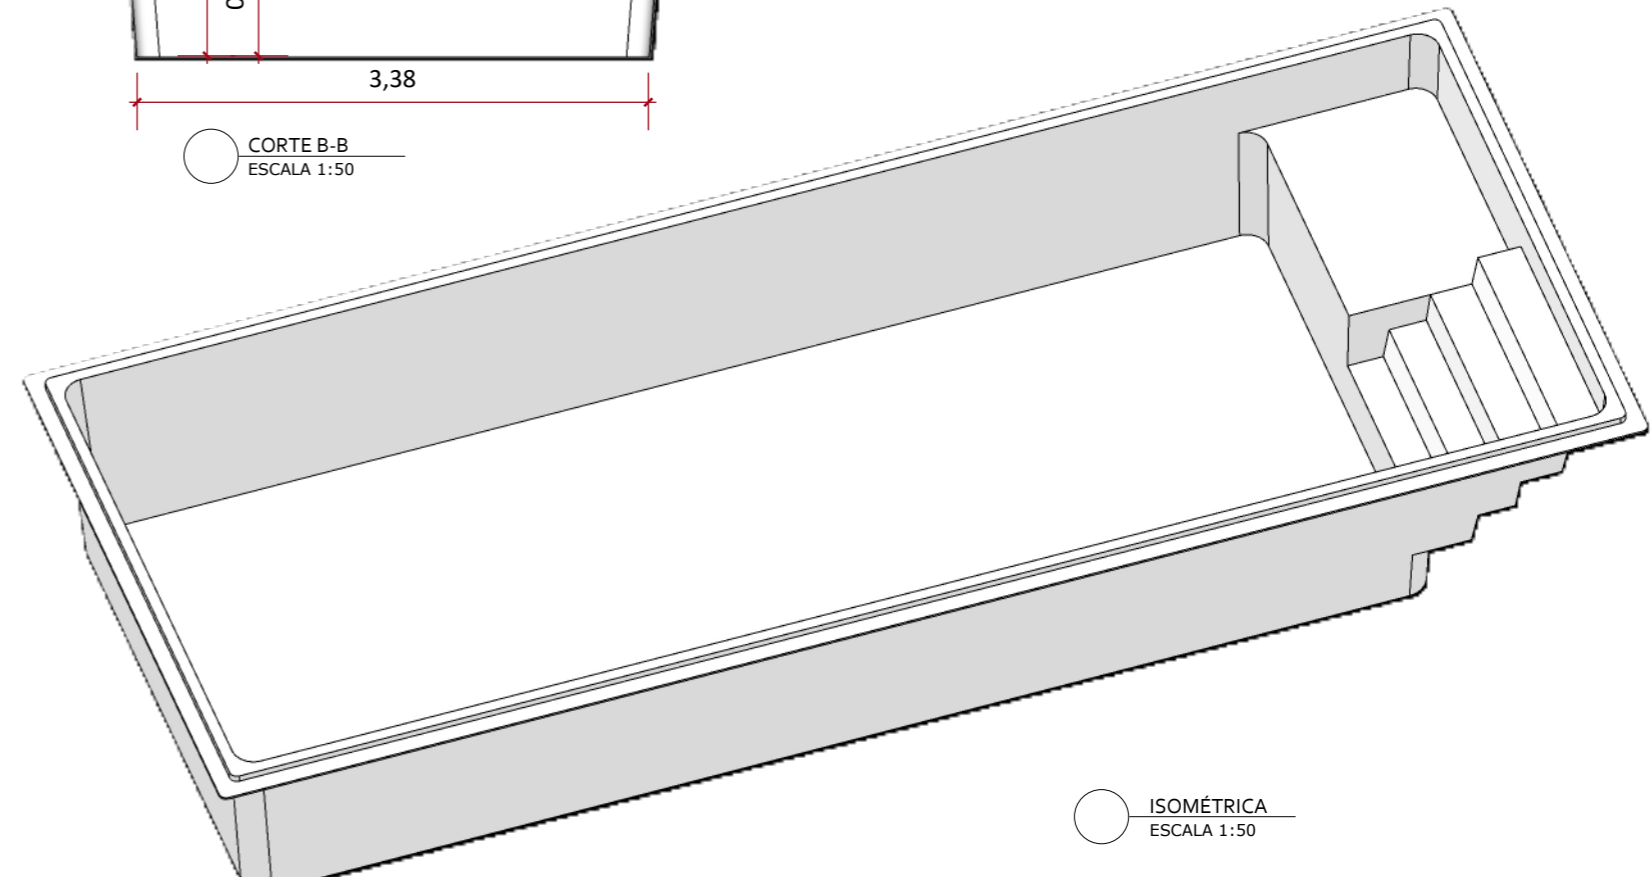

ISOMÉTRICA  
ESCALA 1:50



PISCINA RETANGULAR  
BIG 10

FOLHA A3

DESENHO: BIG 10  
ESCALA: INDICADAS  
ETAPA: 01  
DATA: 25/03/2026

CLIENTE:

PROJETO:  
EDVANA