

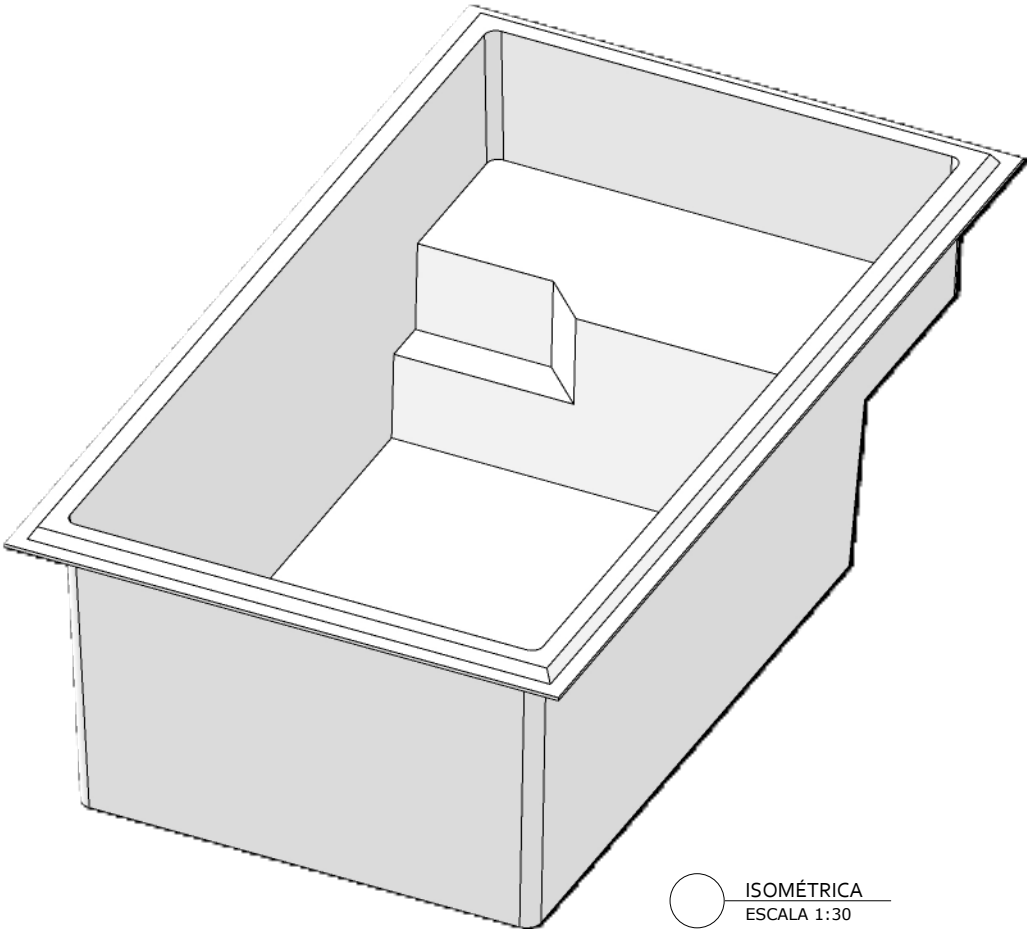



www.simpiscinas.com.br

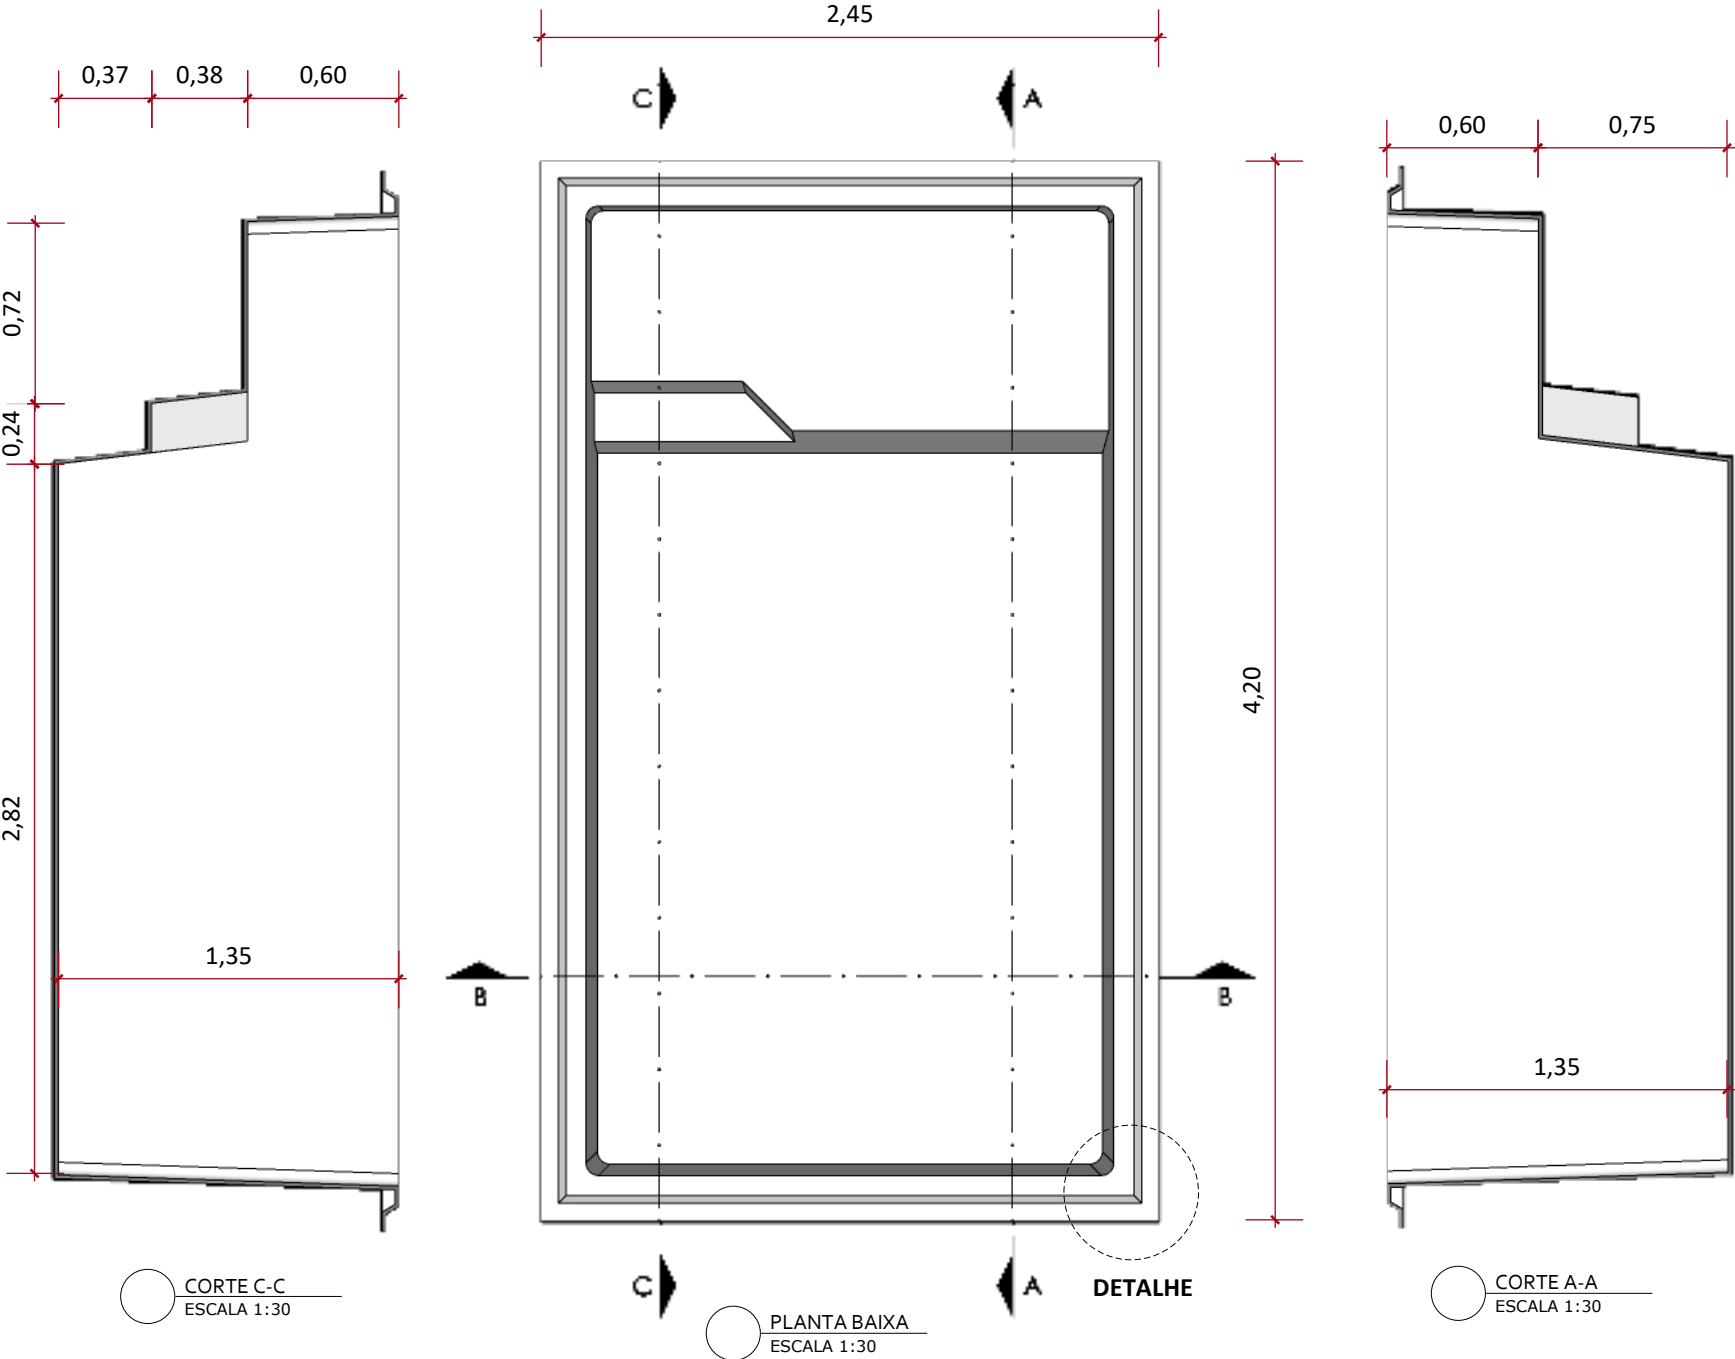

ISOMÉTRICA
ESCALA 1:30

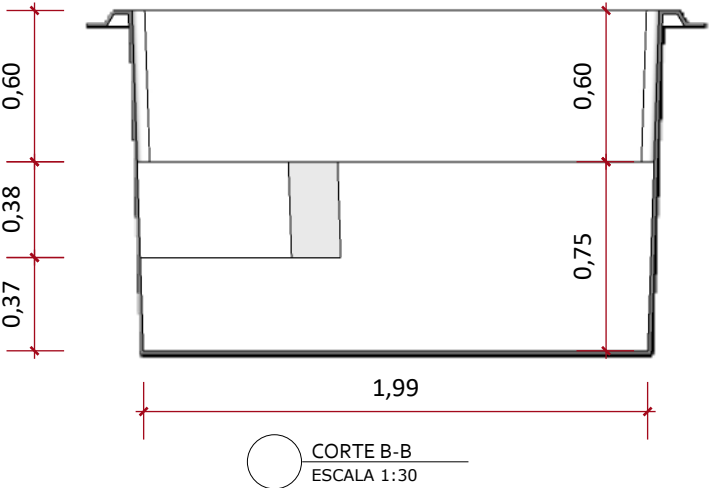

CORTE B-B
ESCALA 1:30

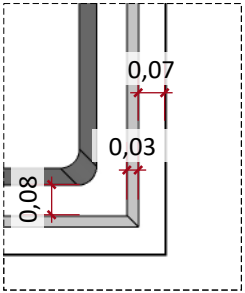

DETALHE



PISCINA
MODELO PRAIA

CLIENTE:

PROJETO:
EDVANA

FOLHA A3

DESENHO: 4200
ESCALA: INDICADAS
ETAPA: 01
DATA: 20/04/2026