


www.simpiscinas.com.br

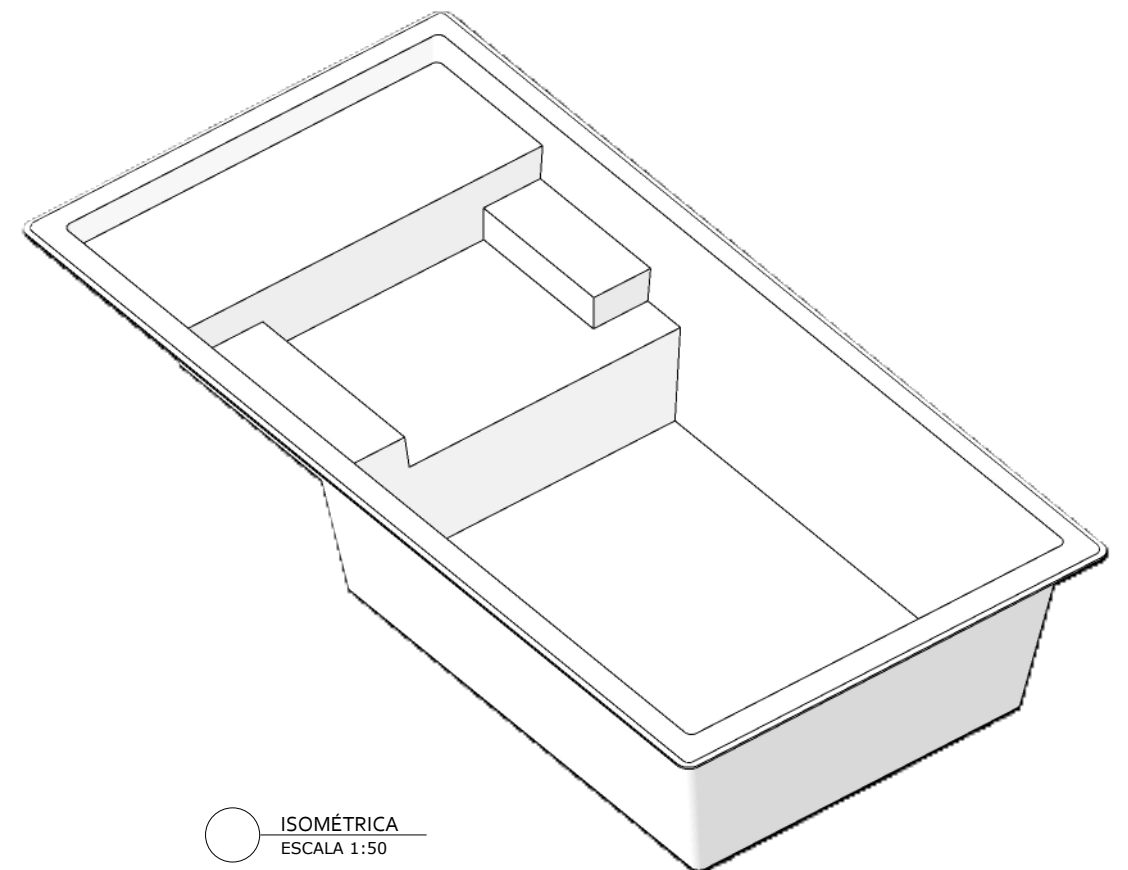

ISOMÉTRICA
ESCALA 1:50

ISOMÉTRICA
ESCALA 1:50



PISCINA MODELO MULTINIVEL

CLIENTE:

PROJETO:
EDVANA

FOLHA A3

DESENHO: ATOBÁ 7000
ESCALA: INDICADAS
ETAPA: 01
DATA: 27/04/2026