
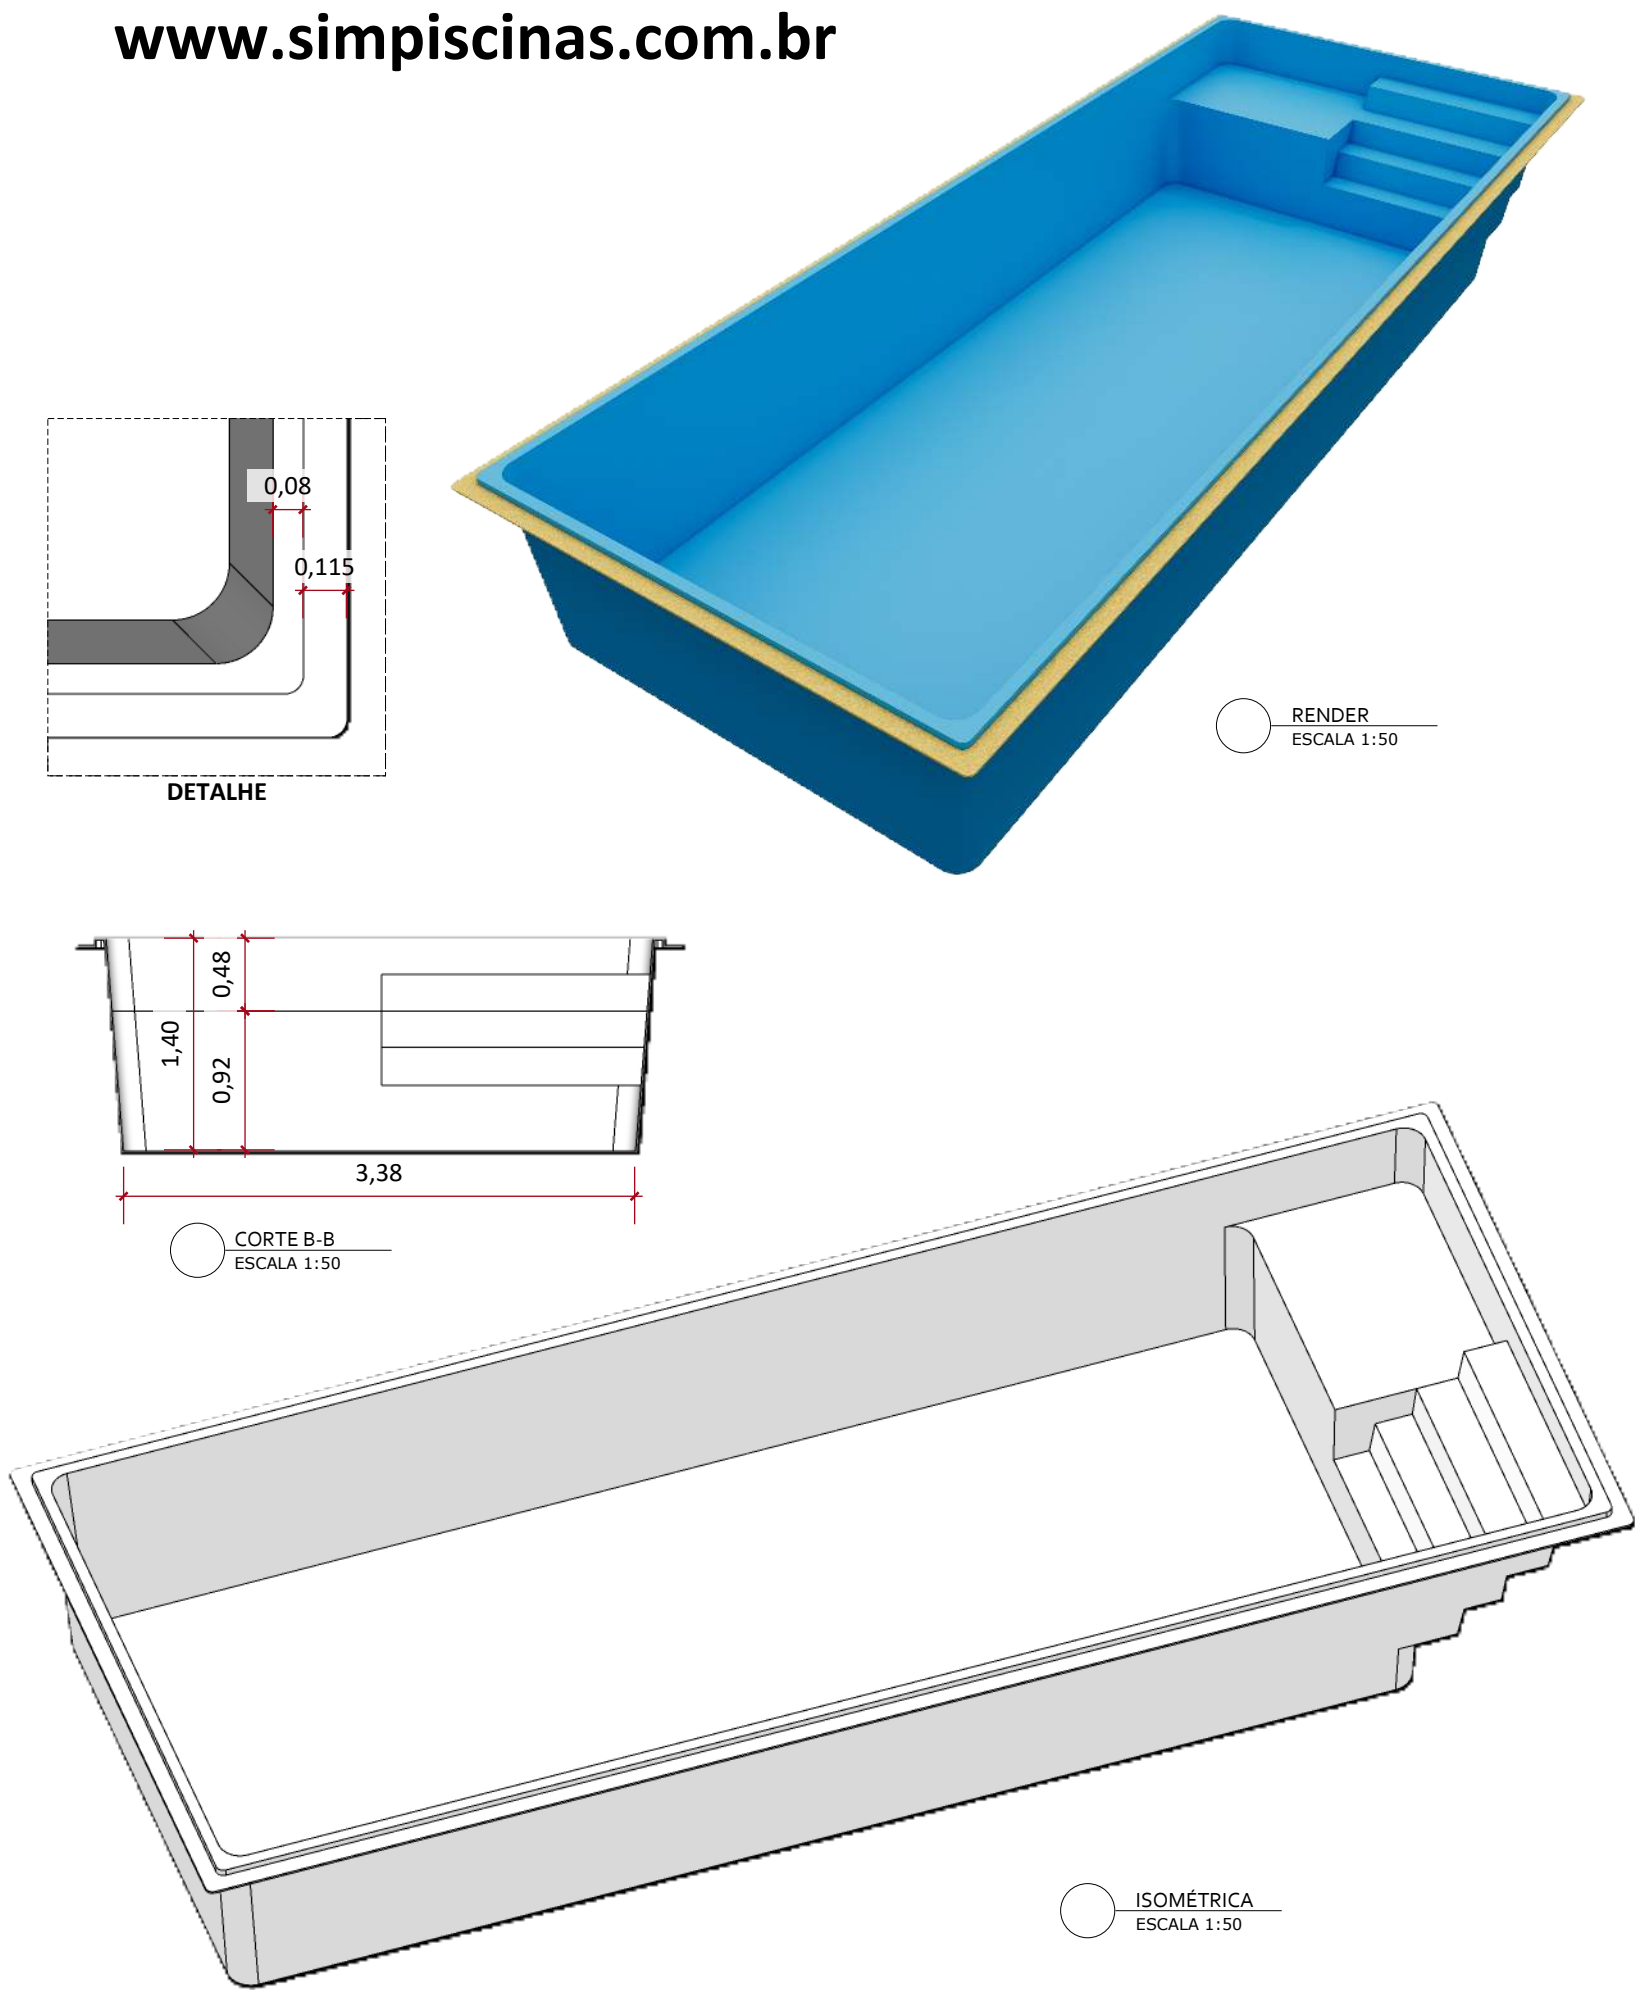


www.simpiscinas.com.br

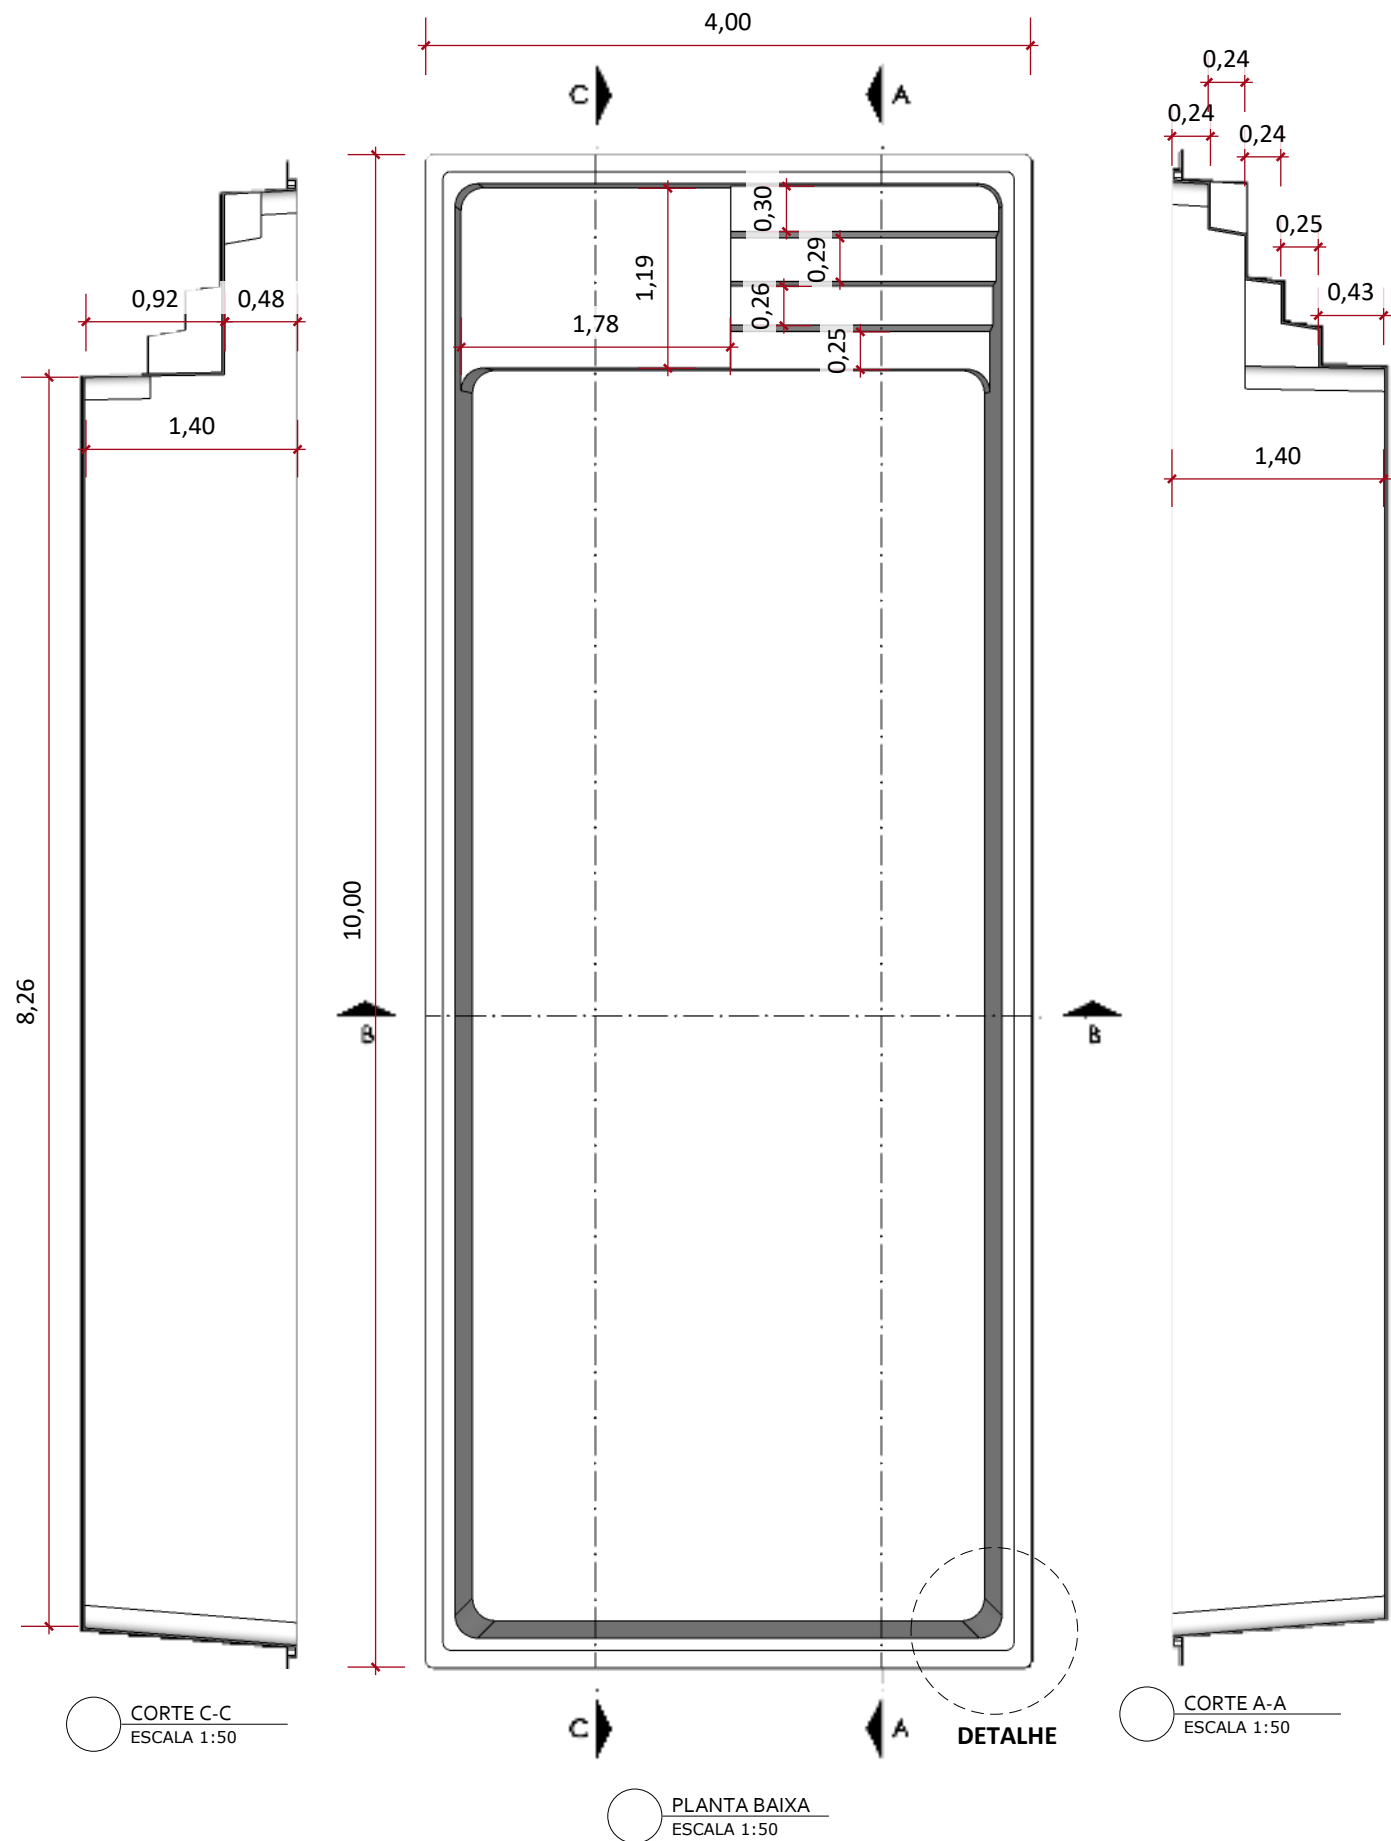

PISCINA RETANGULAR
BIG 10

CLIENTE:

PROJETO:
EDVANA

FOLHA A3

DESENHO: BIG 10
ESCALA: INDICADAS
ETAPA: 01
DATA: 25/03/2026

ISOMÉTRICA
ESCALA 1:50