

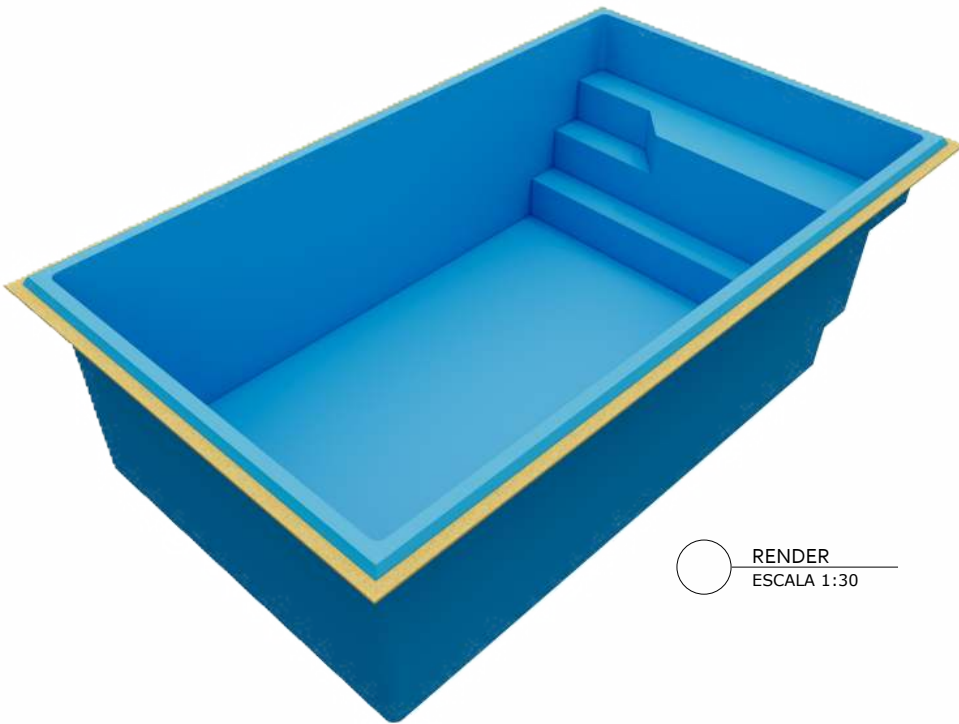
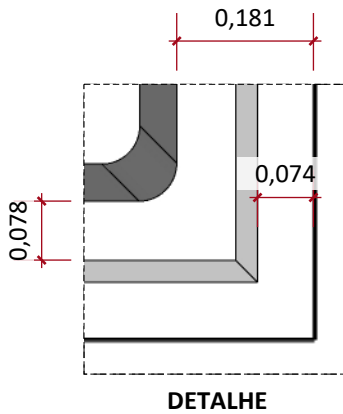
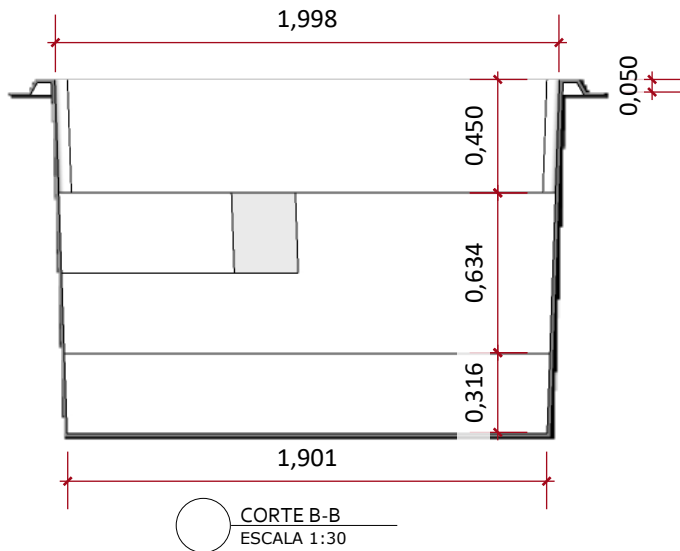
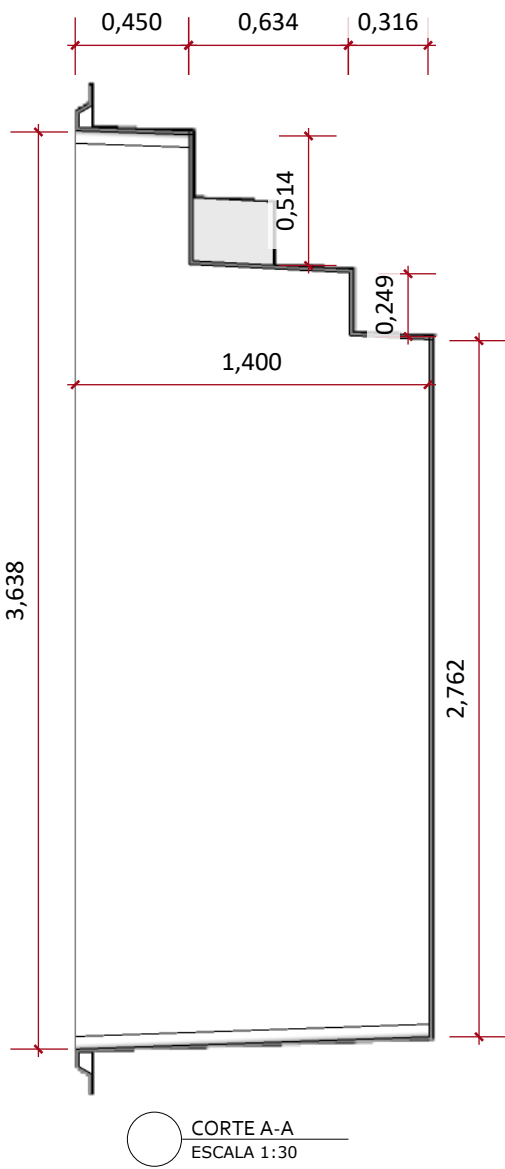


www.simpiscinas.com.br

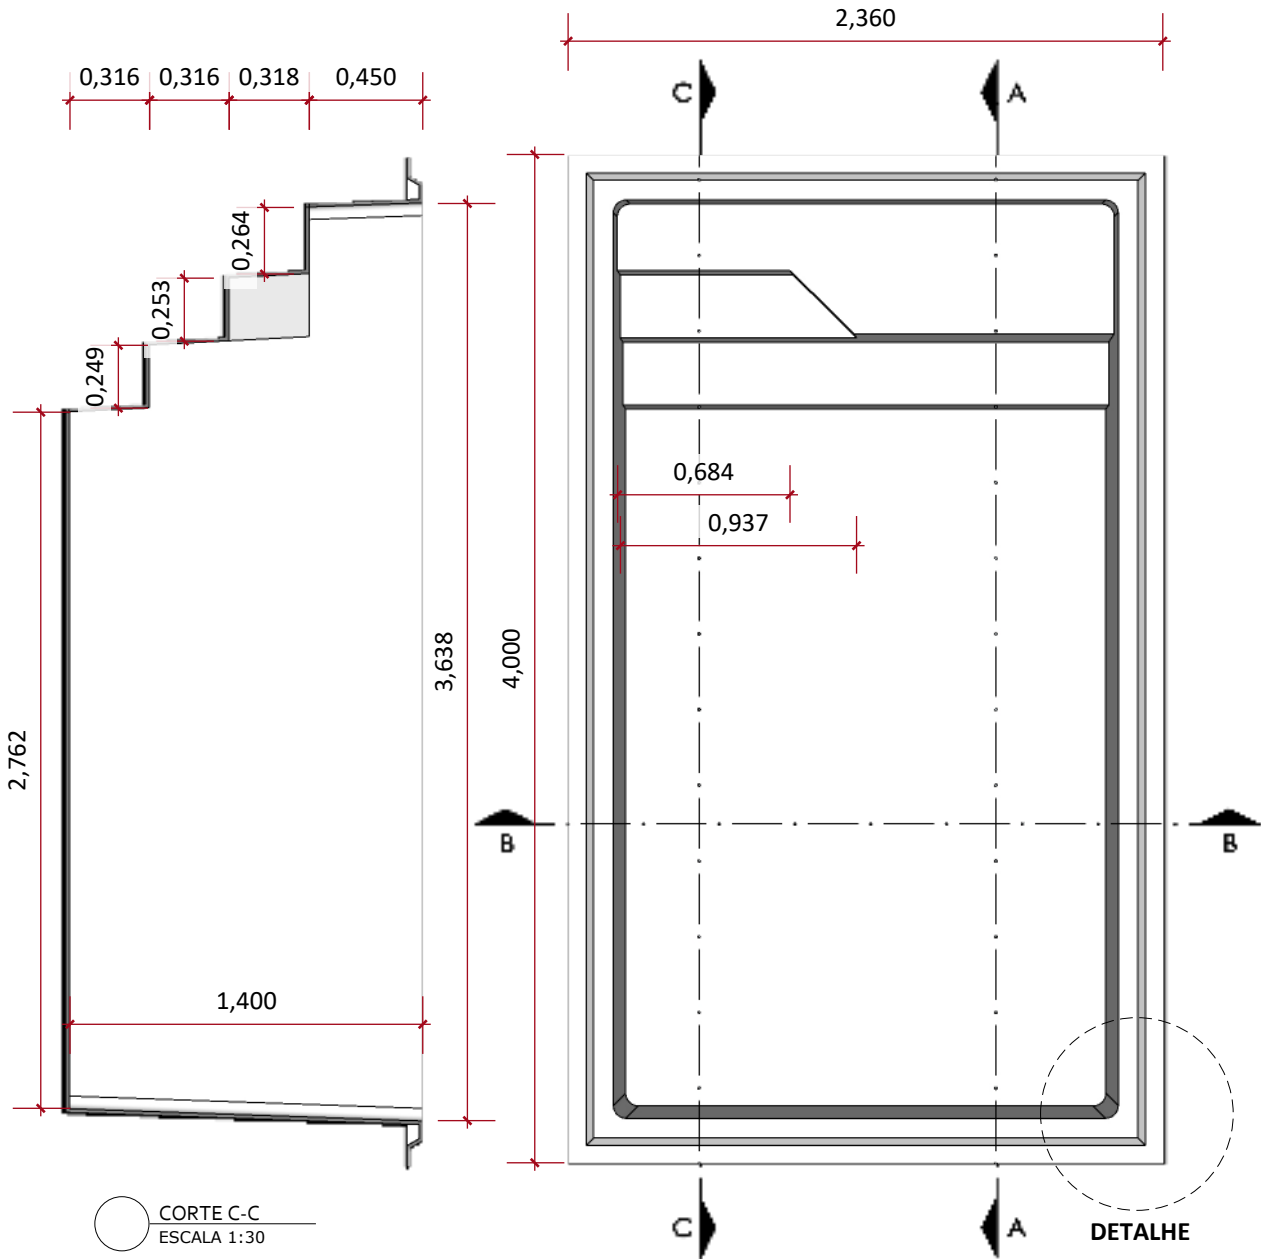

RENDER
ESCALA 1:30

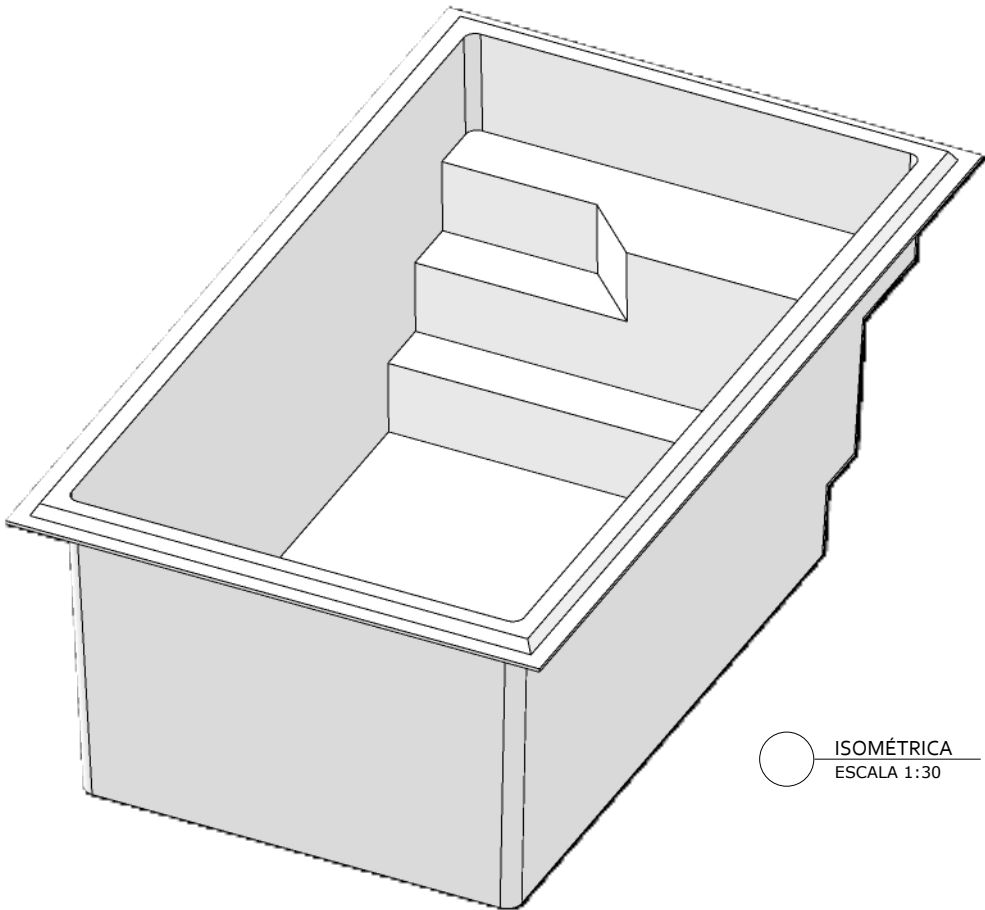

ISOMÉTRICA
ESCALA 1:30



PISCINA RETANGULAR
PREMIUM 4000

CLIENTE:

PROJETO:
EDVANA

FOLHA A3

DESENHO: 4000
ESCALA: INDICADAS
ETAPA: 01
DATA: 02/04/2026