


www.simpiscinas.com.br

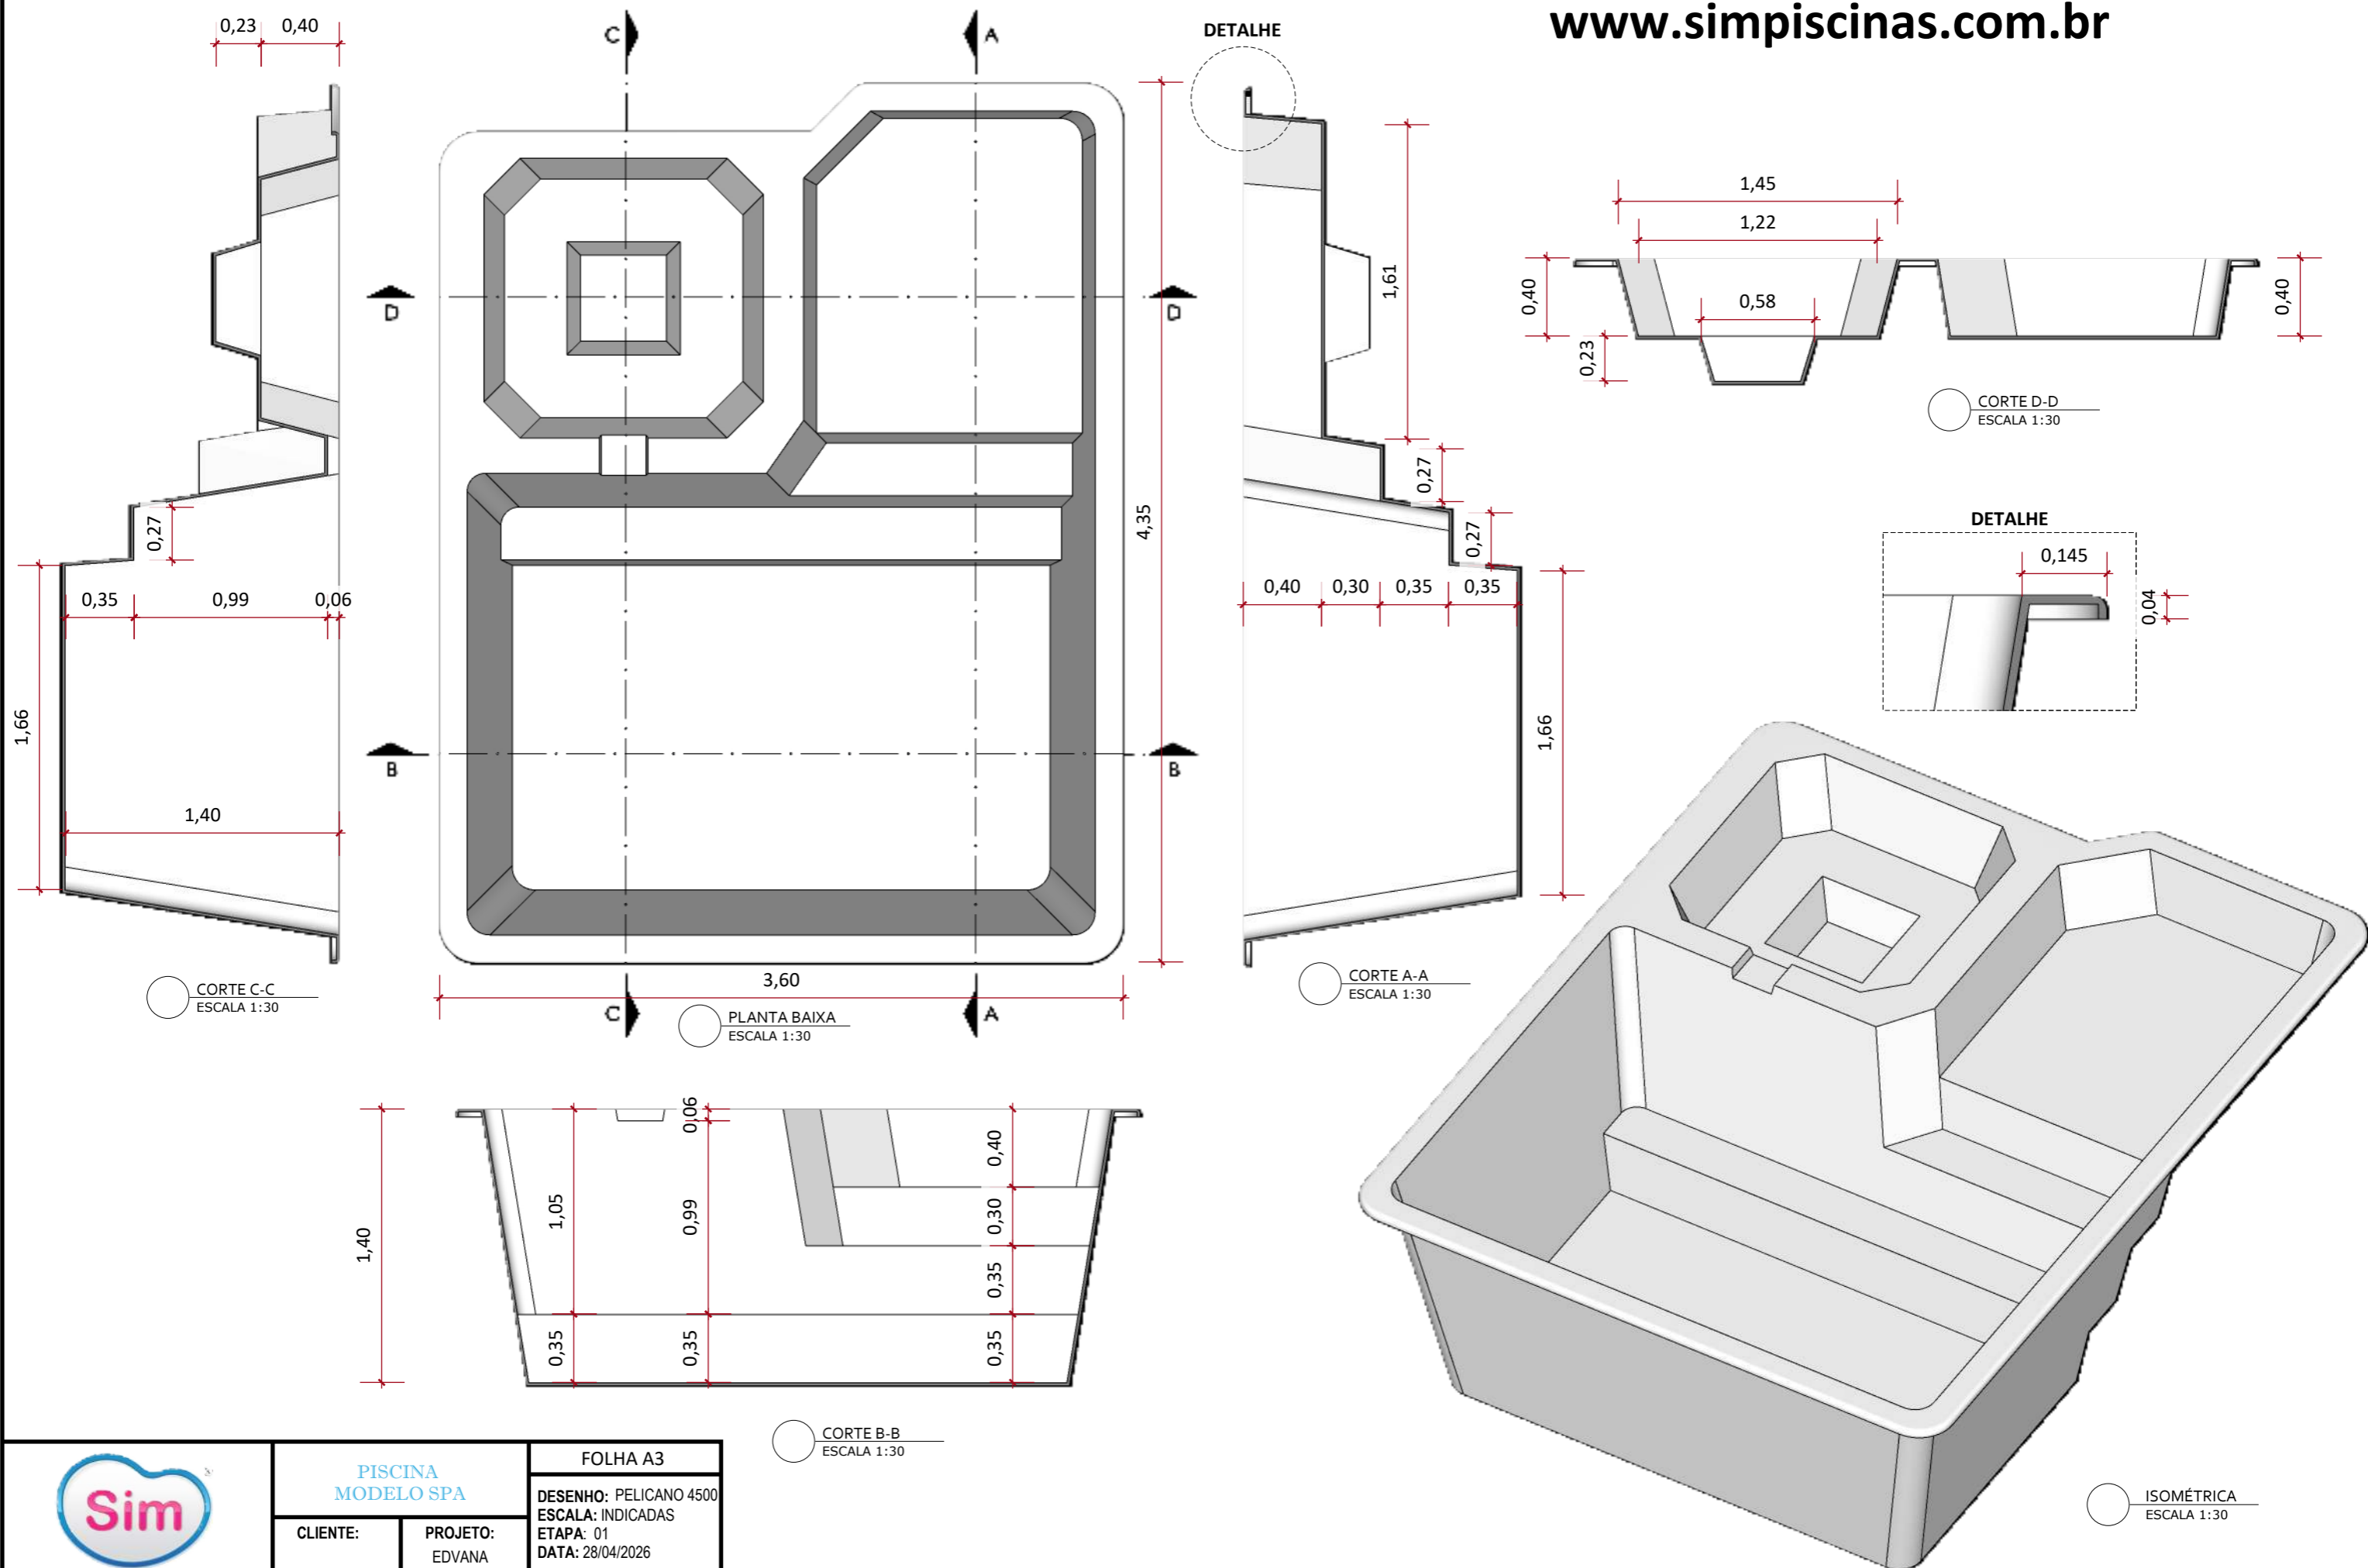

PISCINA MODELO SPA		FOLHA A3
CLIENTE:	PROJETO:	DESENHO: PELICANO 4500
	EDVANA	ESCALA: INDICADAS
		ETAPA: 01
		DATA: 28/04/2026

○ ISOMÉTRICA
ESCALA 1:30