

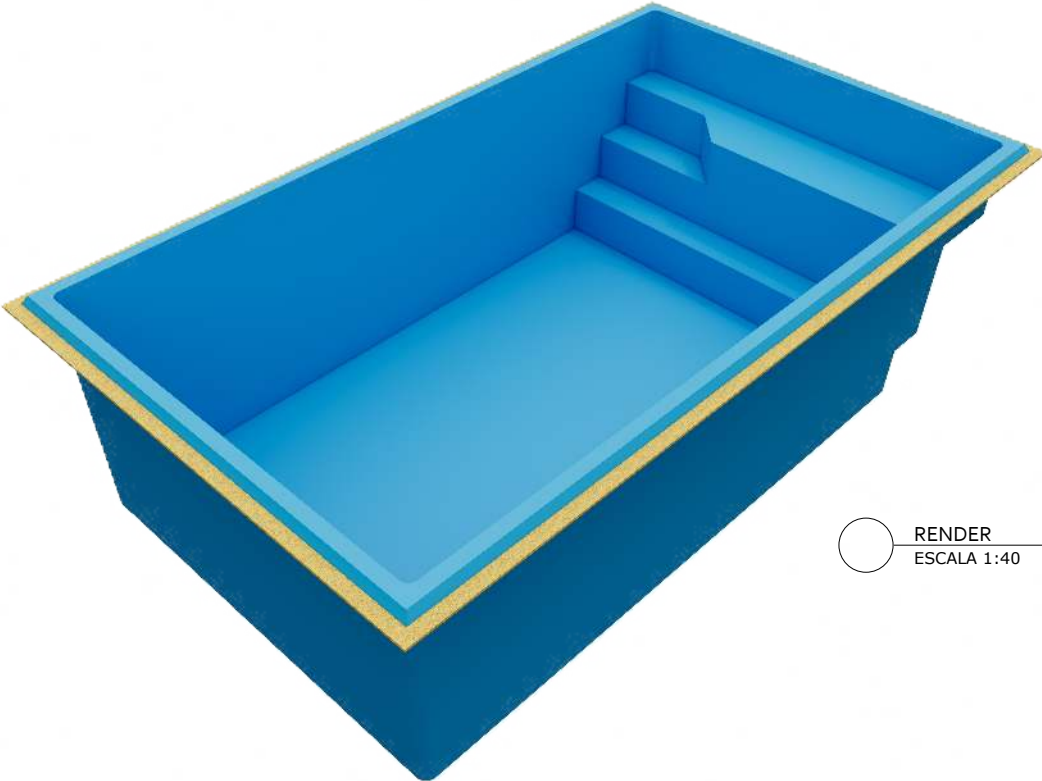


OBS: POR CONTA DO PAGINAMENTO CERÂMICO PEQUENAS VARIAÇÕES DE MEDIDAS PODEM OCORRER SEM AVISO PRÉVIO.

www.simpiscinas.com.br

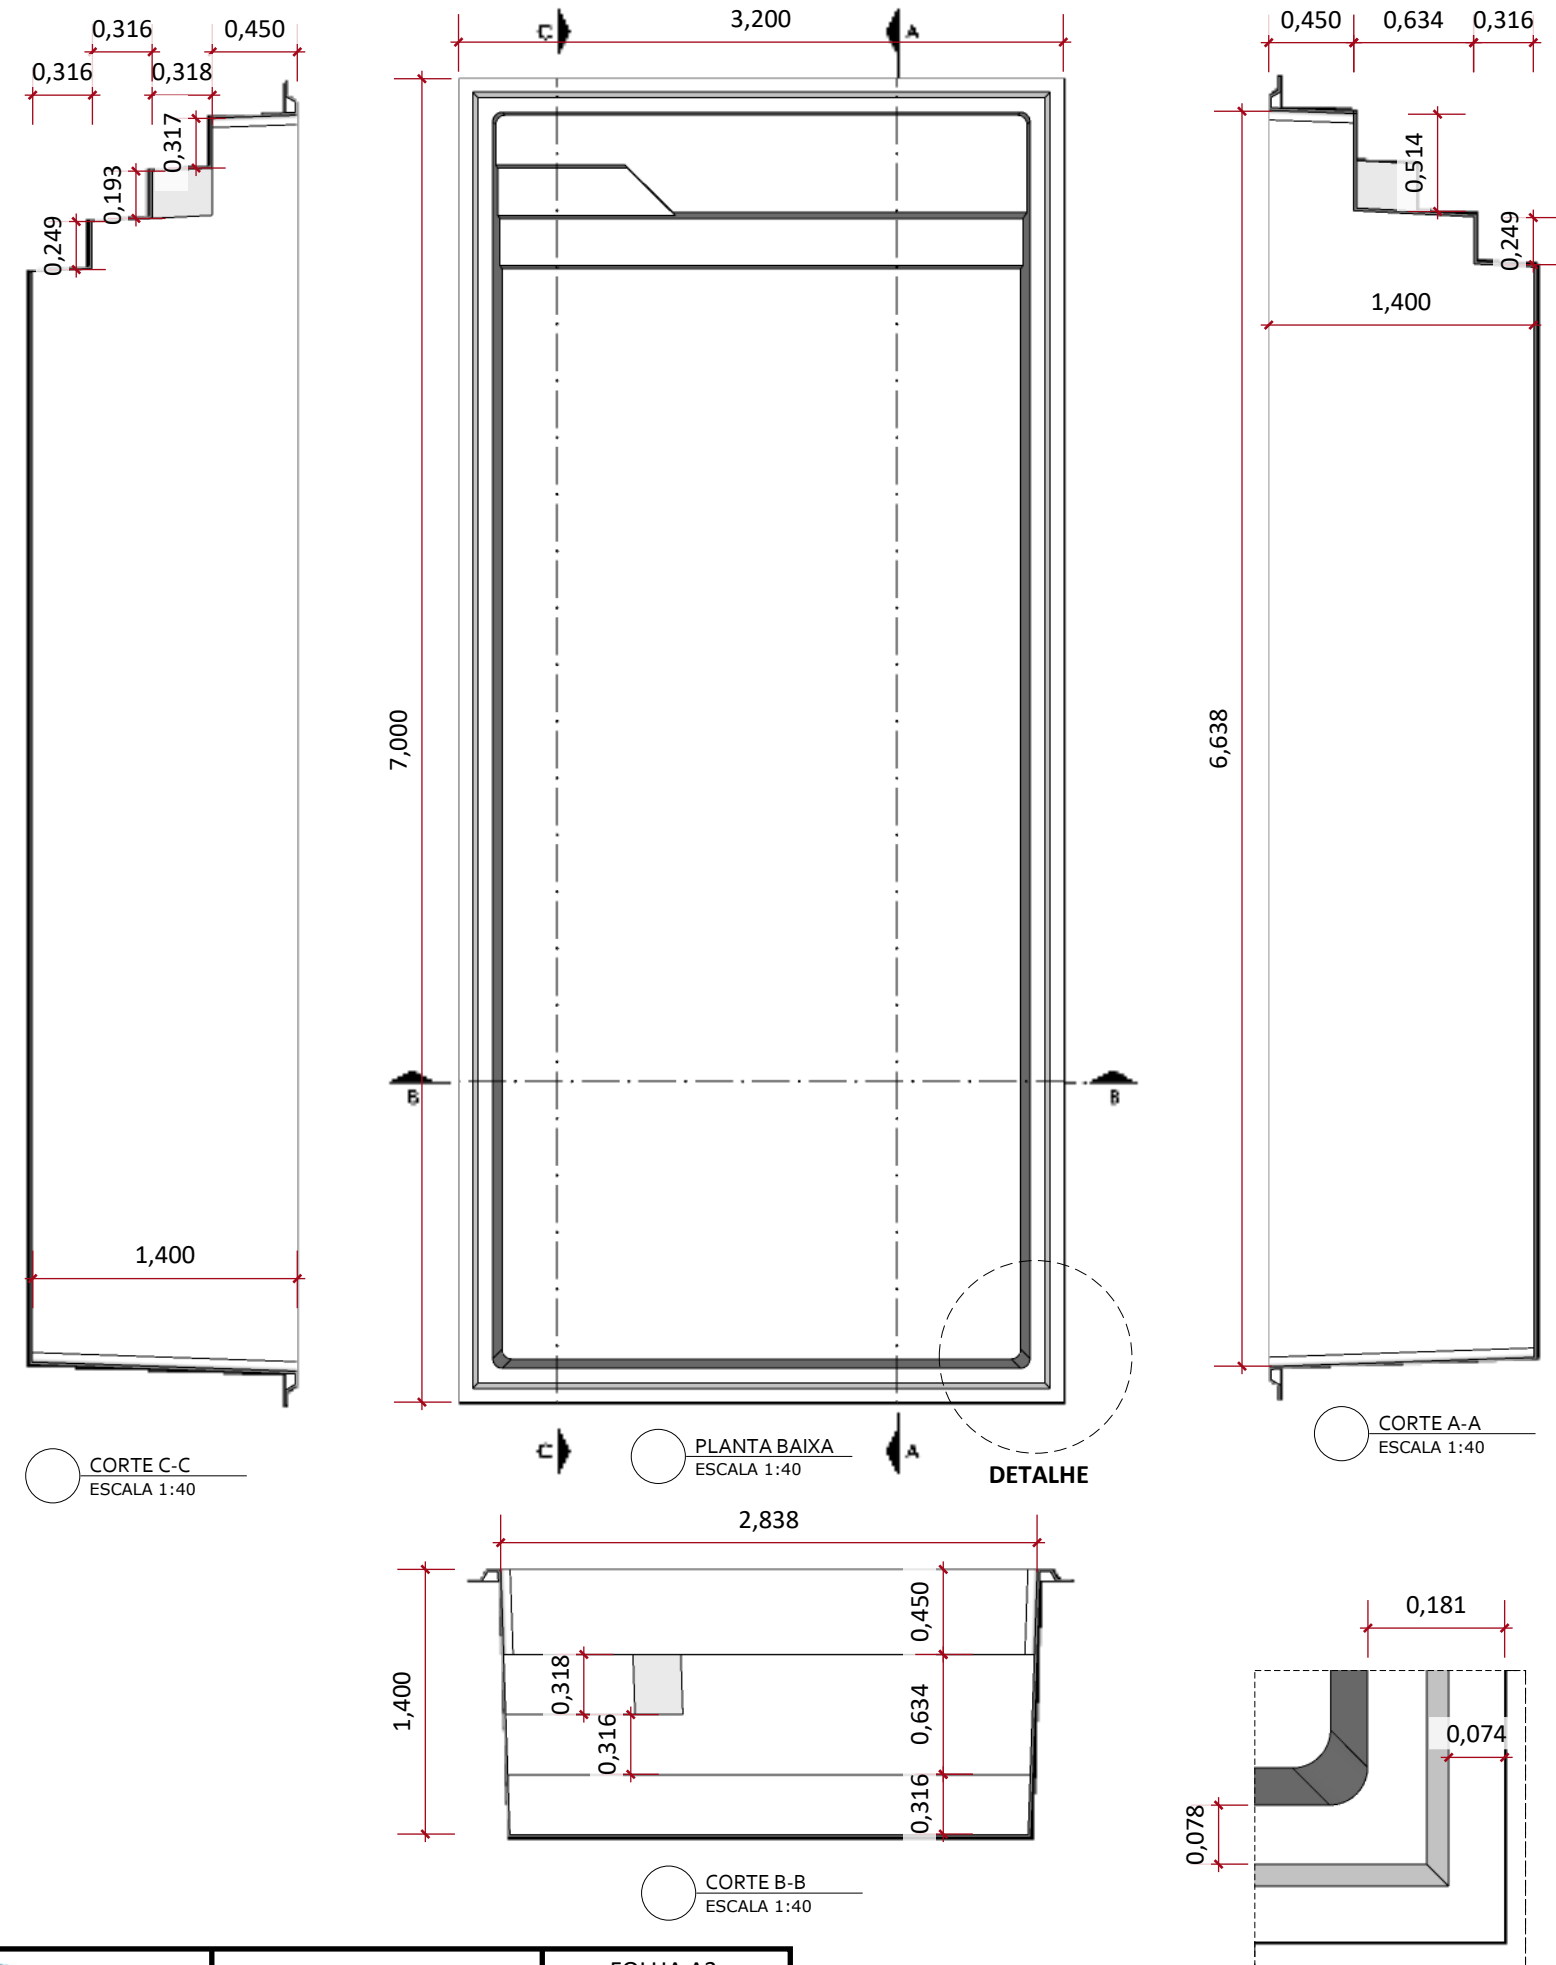

RENDER
ESCALA 1:40

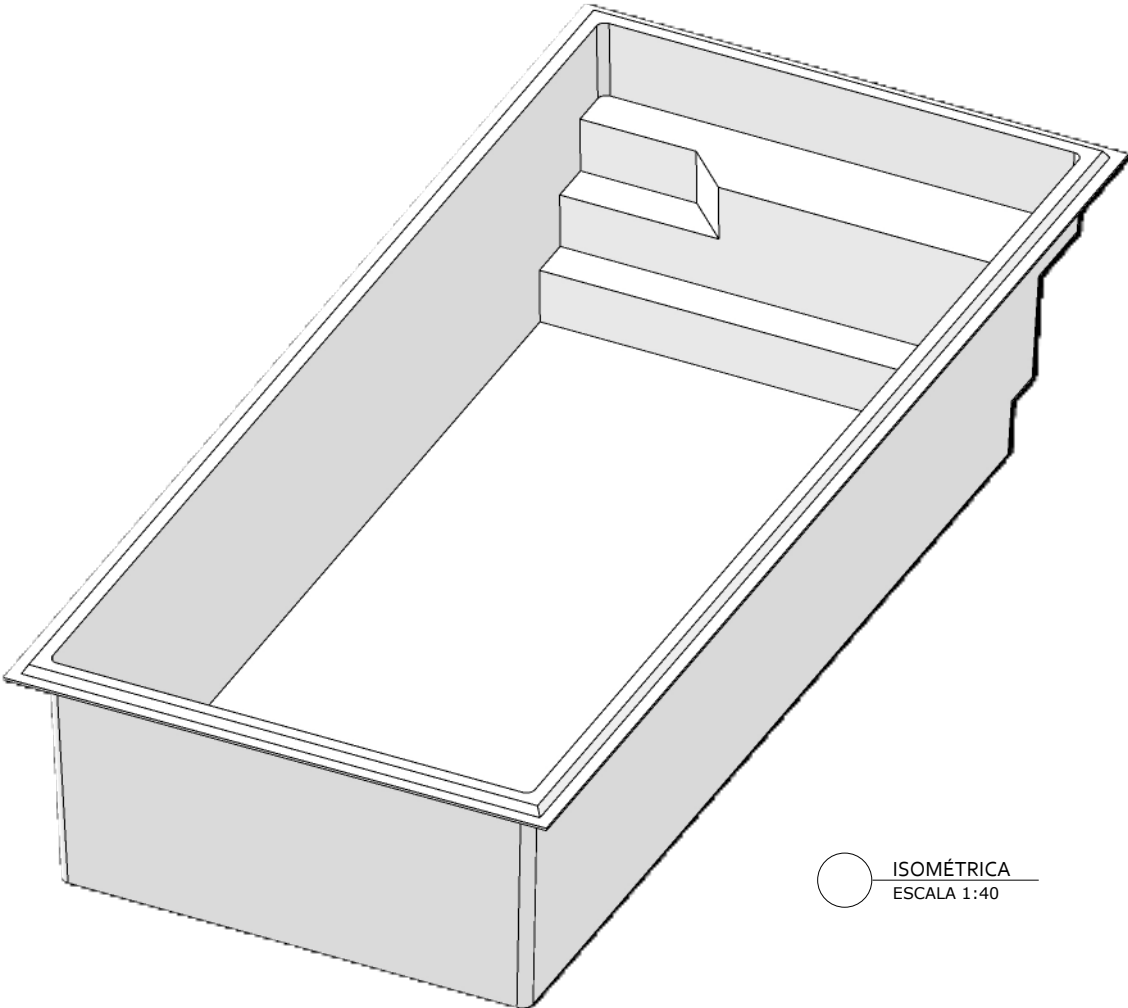

ISOMÉTRICA
ESCALA 1:40



PISCINA RETANGULAR
PREMIUM 7000

CLIENTE:

PROJETO:
EDVANA

FOLHA A3

DESENHO: 7000
ESCALA: INDICADAS
ETAPA: 01
DATA: 02/04/2026