

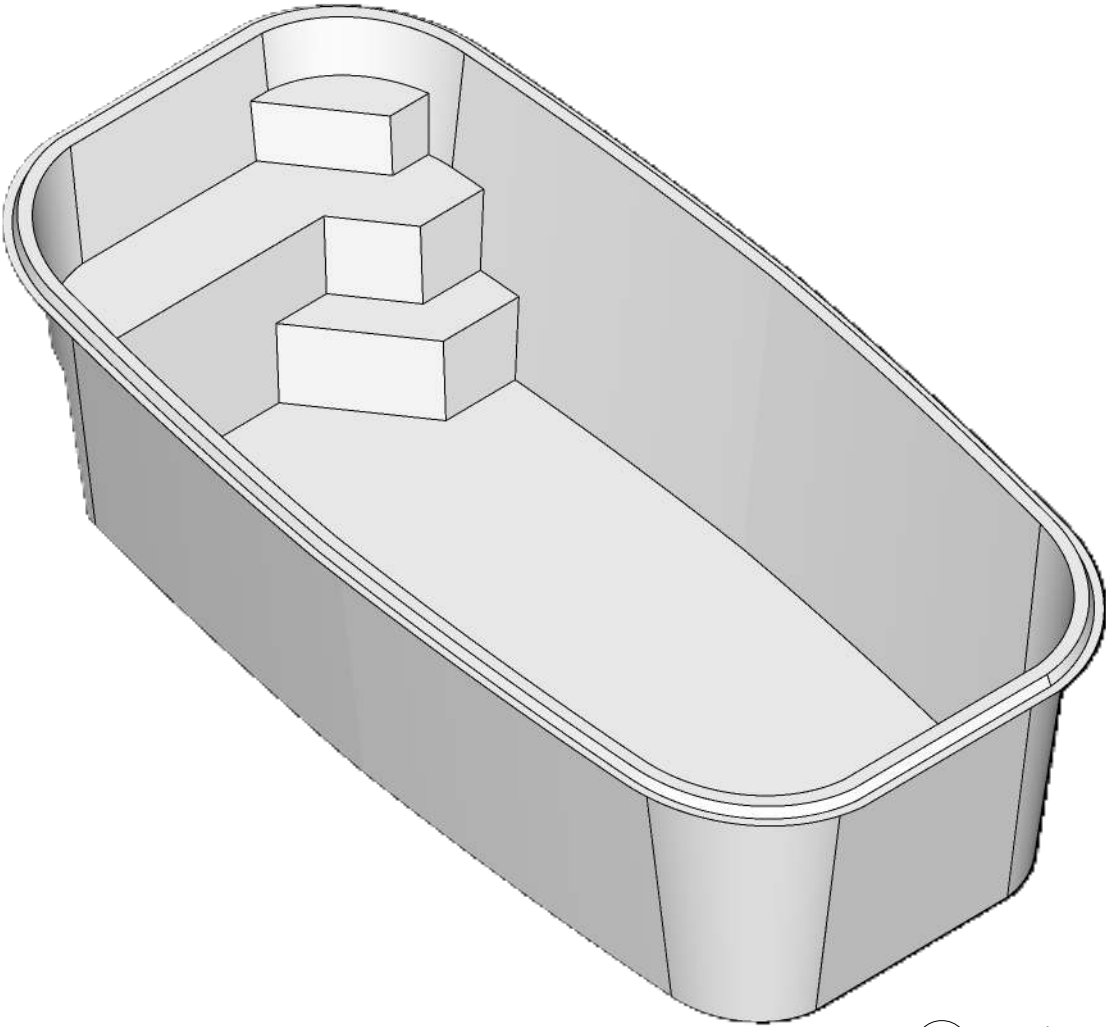
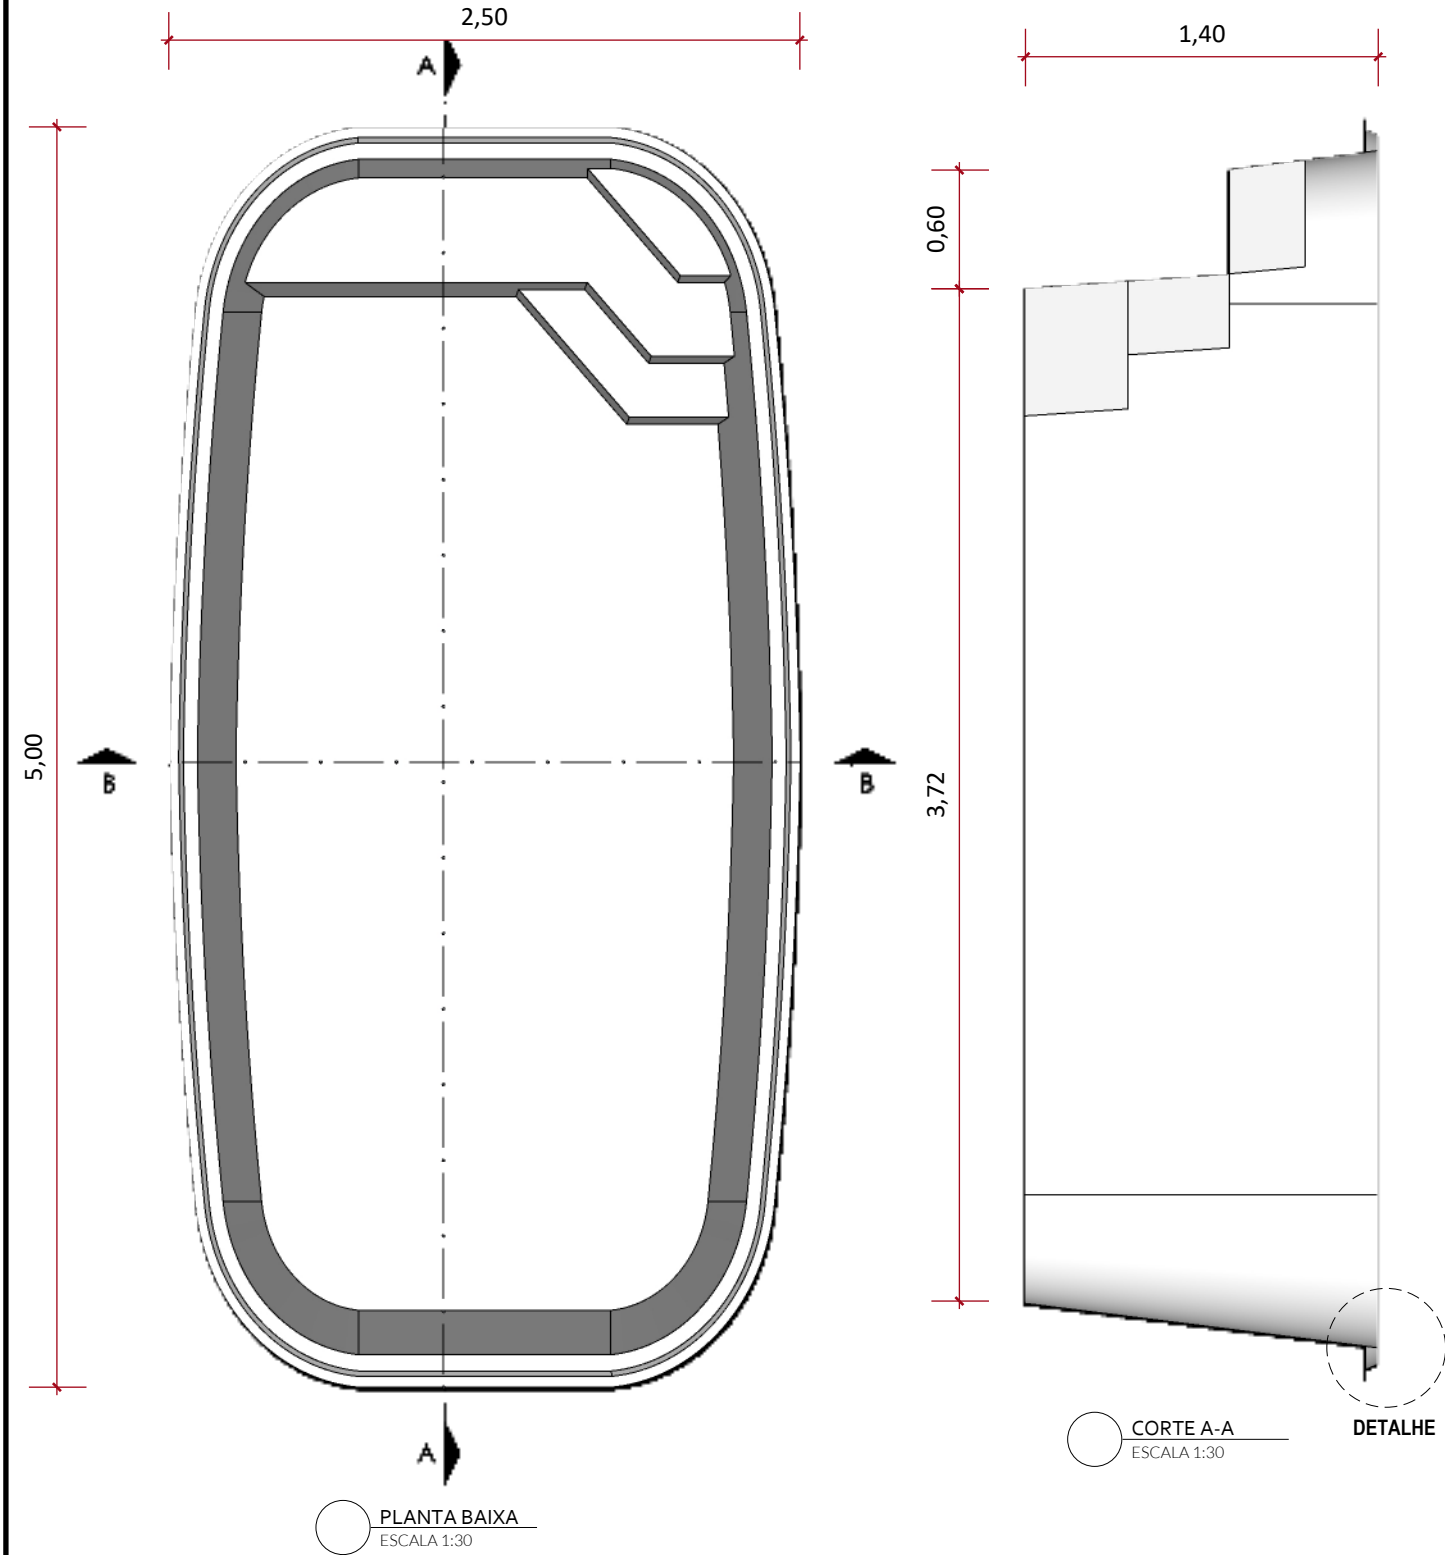


www.simpiscinas.com.br

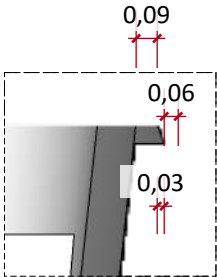

ISOMÉTRICA
ESCALA 1:30

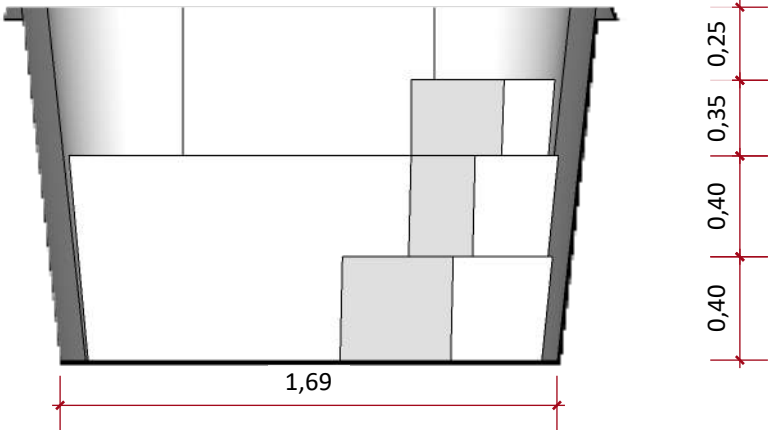

DETALHE



PISCINA CONFORT

CLIENTE:

PROJETO:
EDVANA

FOLHA A3

DESENHO: 5000
ESCALA: INDICADAS
ETAPA: 01
DATA: 30/07/2026